




Всеукраїнська
Асоціація
виробників
Автоклавного
Газобетону



Креслення енергоефективних вузлів з блоків автоклавного газобетону



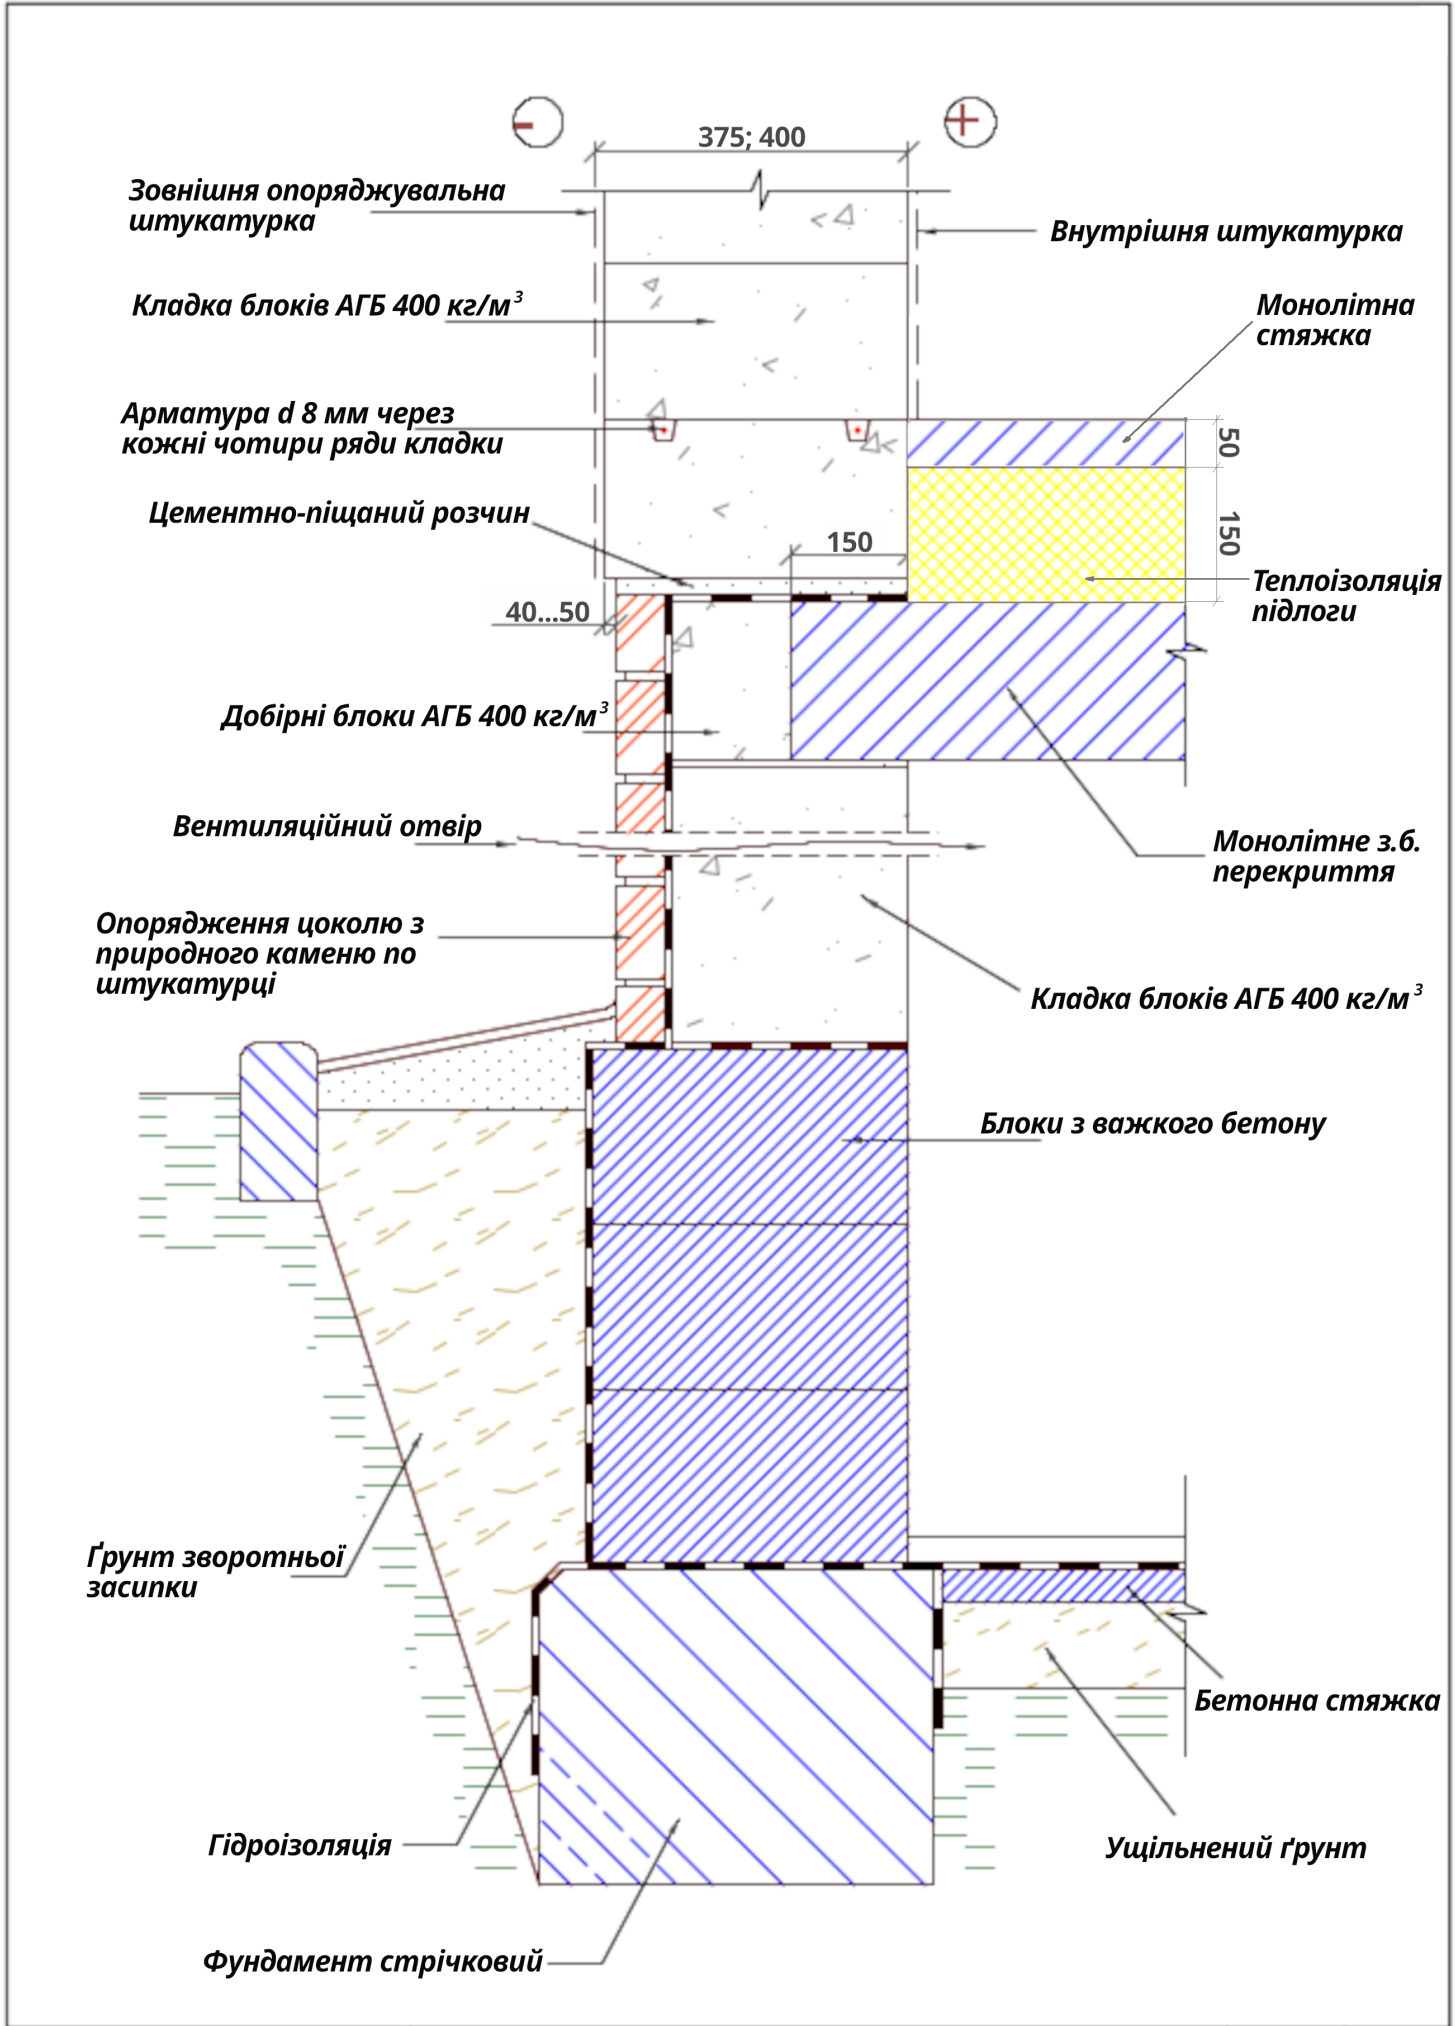


Цокольні конструкції

Будинок з неопалюваним підвалом

НКР ВААГ
2025

Варіант 1

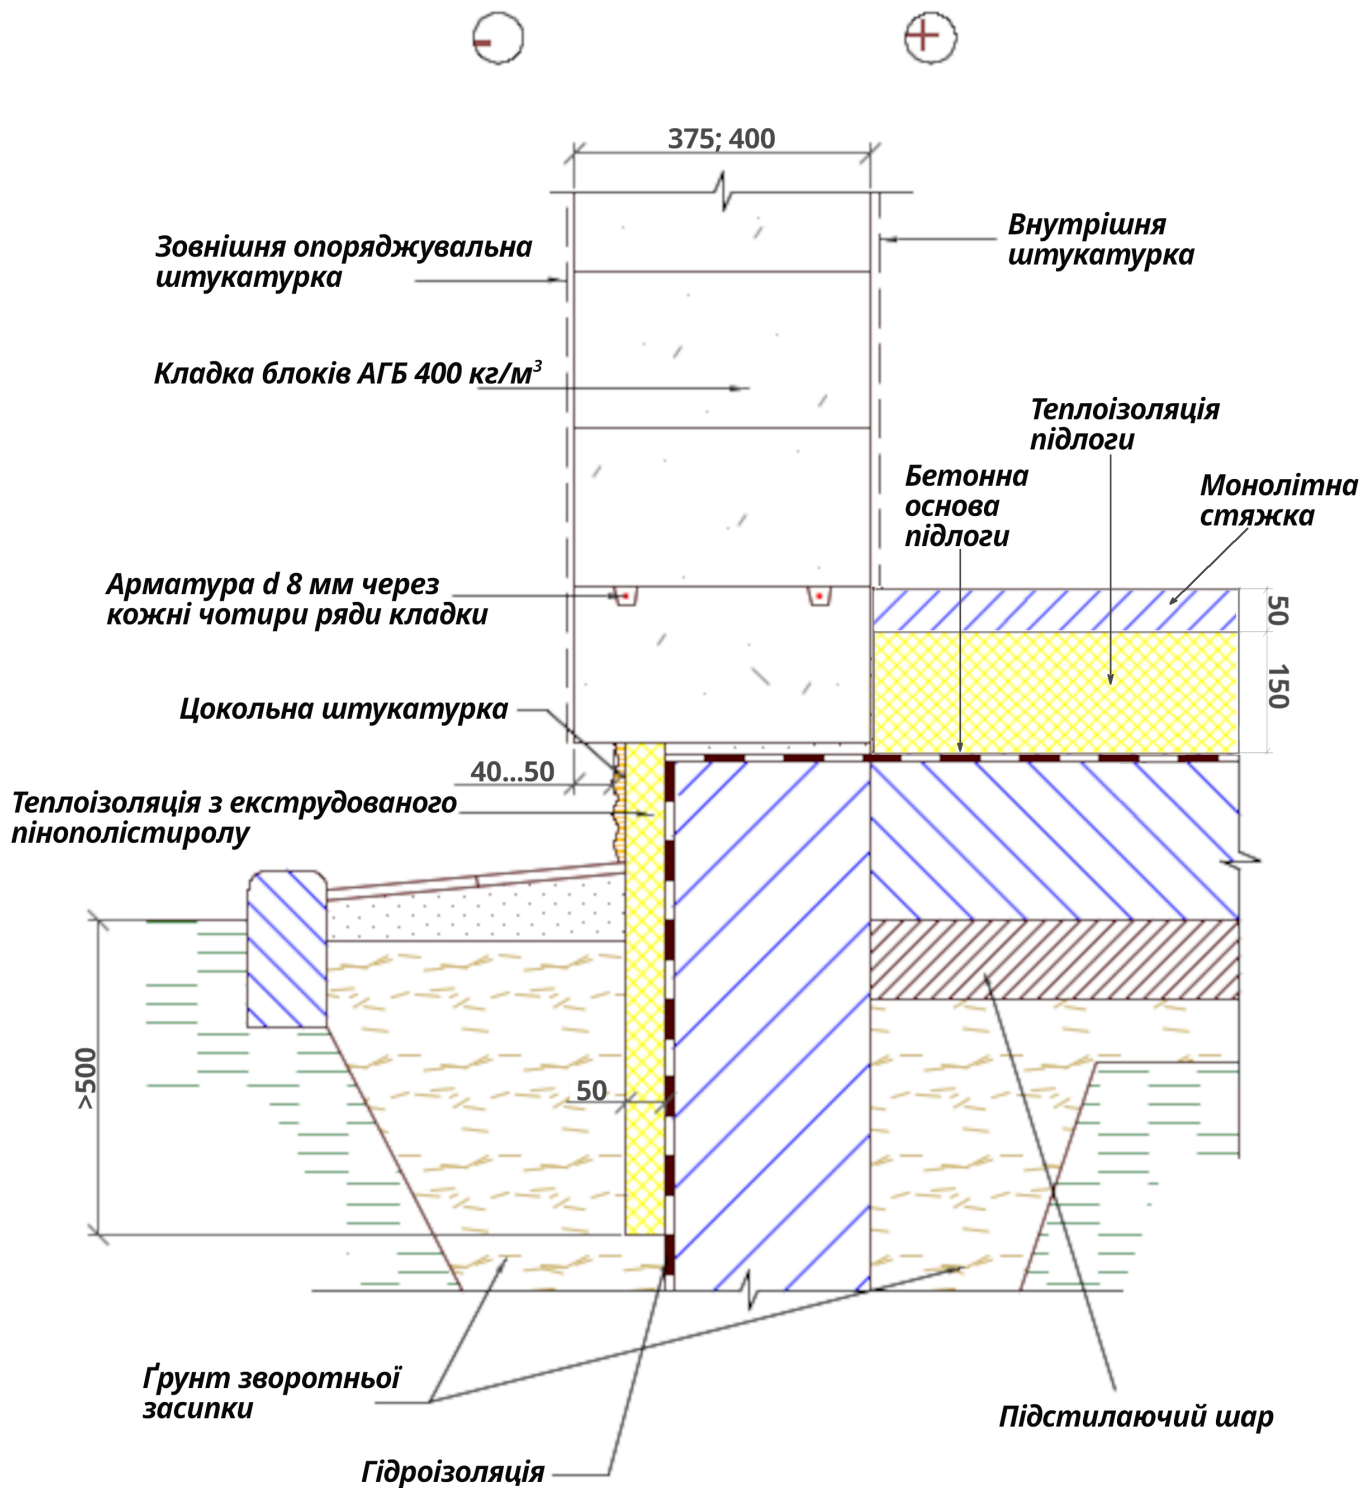


Цокольні конструкції

Будинок без підвалу

НКР ВААГ
2025


Варіант 2

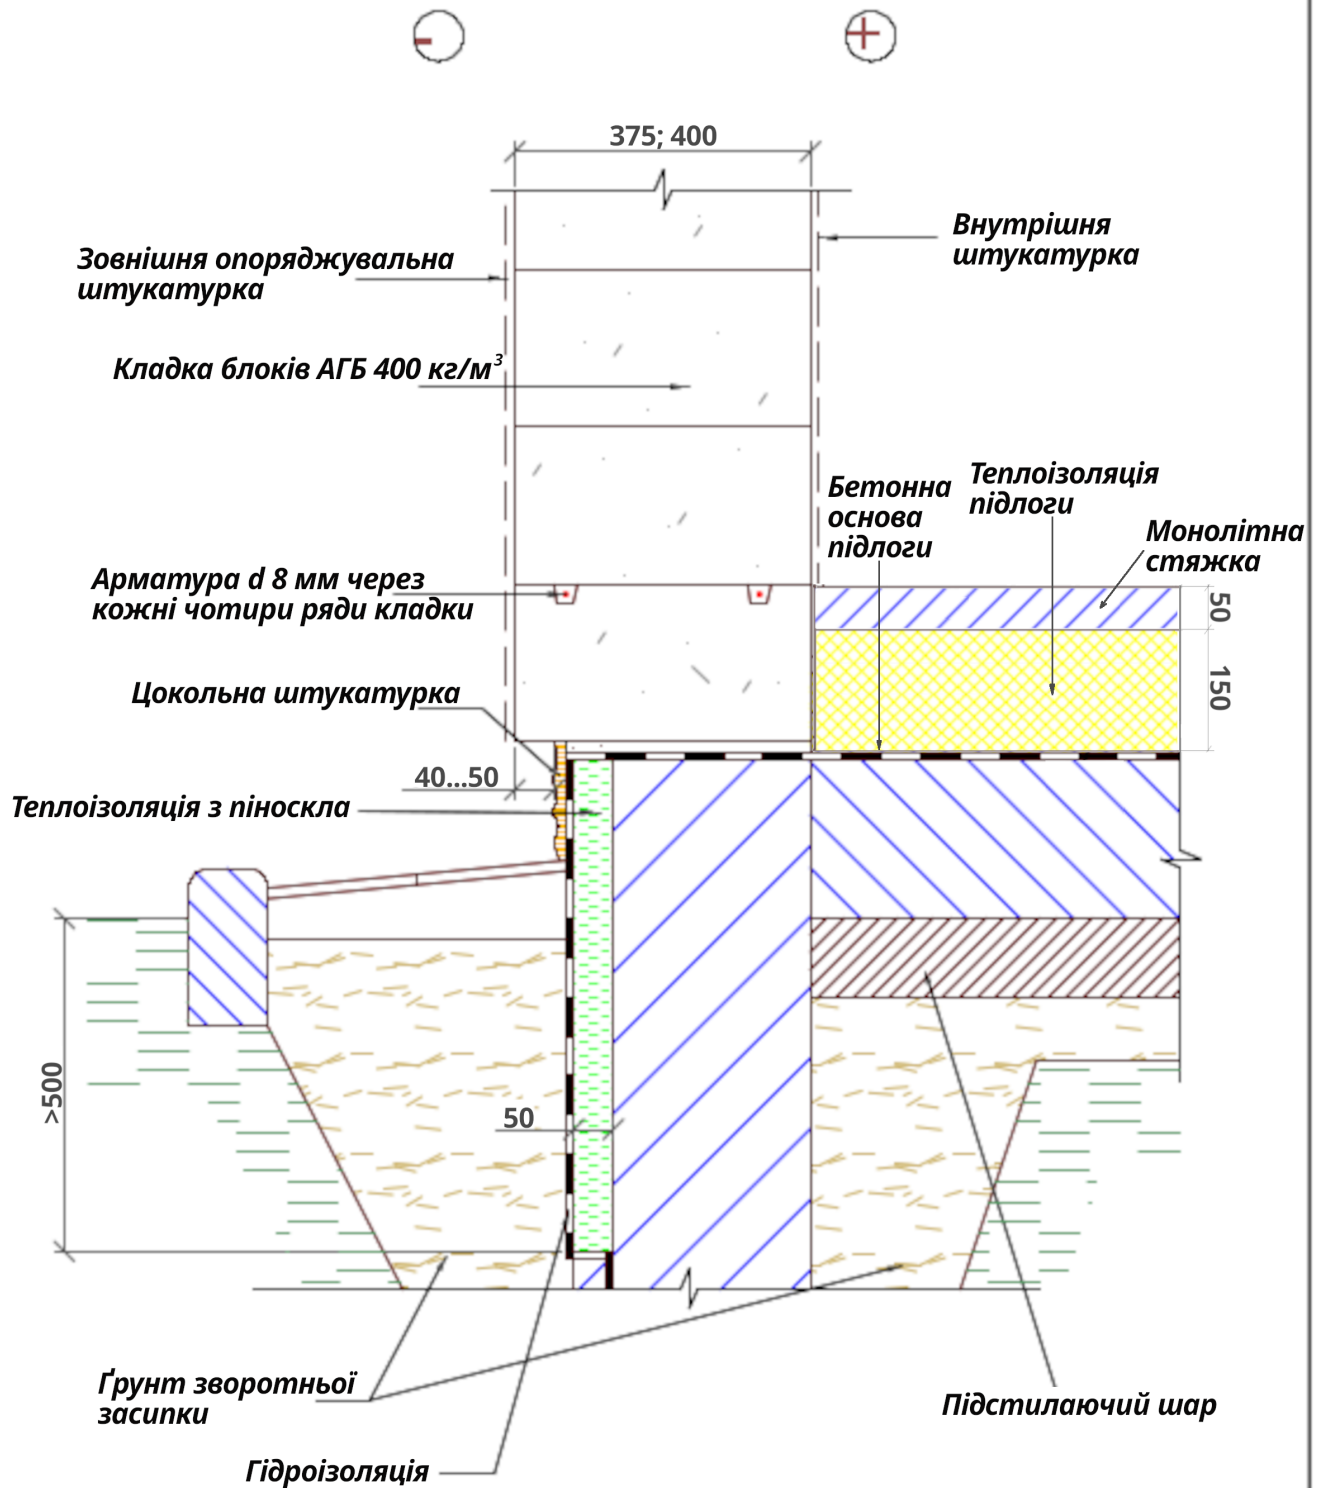

Цокольні конструкції

Будинок без підвалу


НКР ВААГ
2025

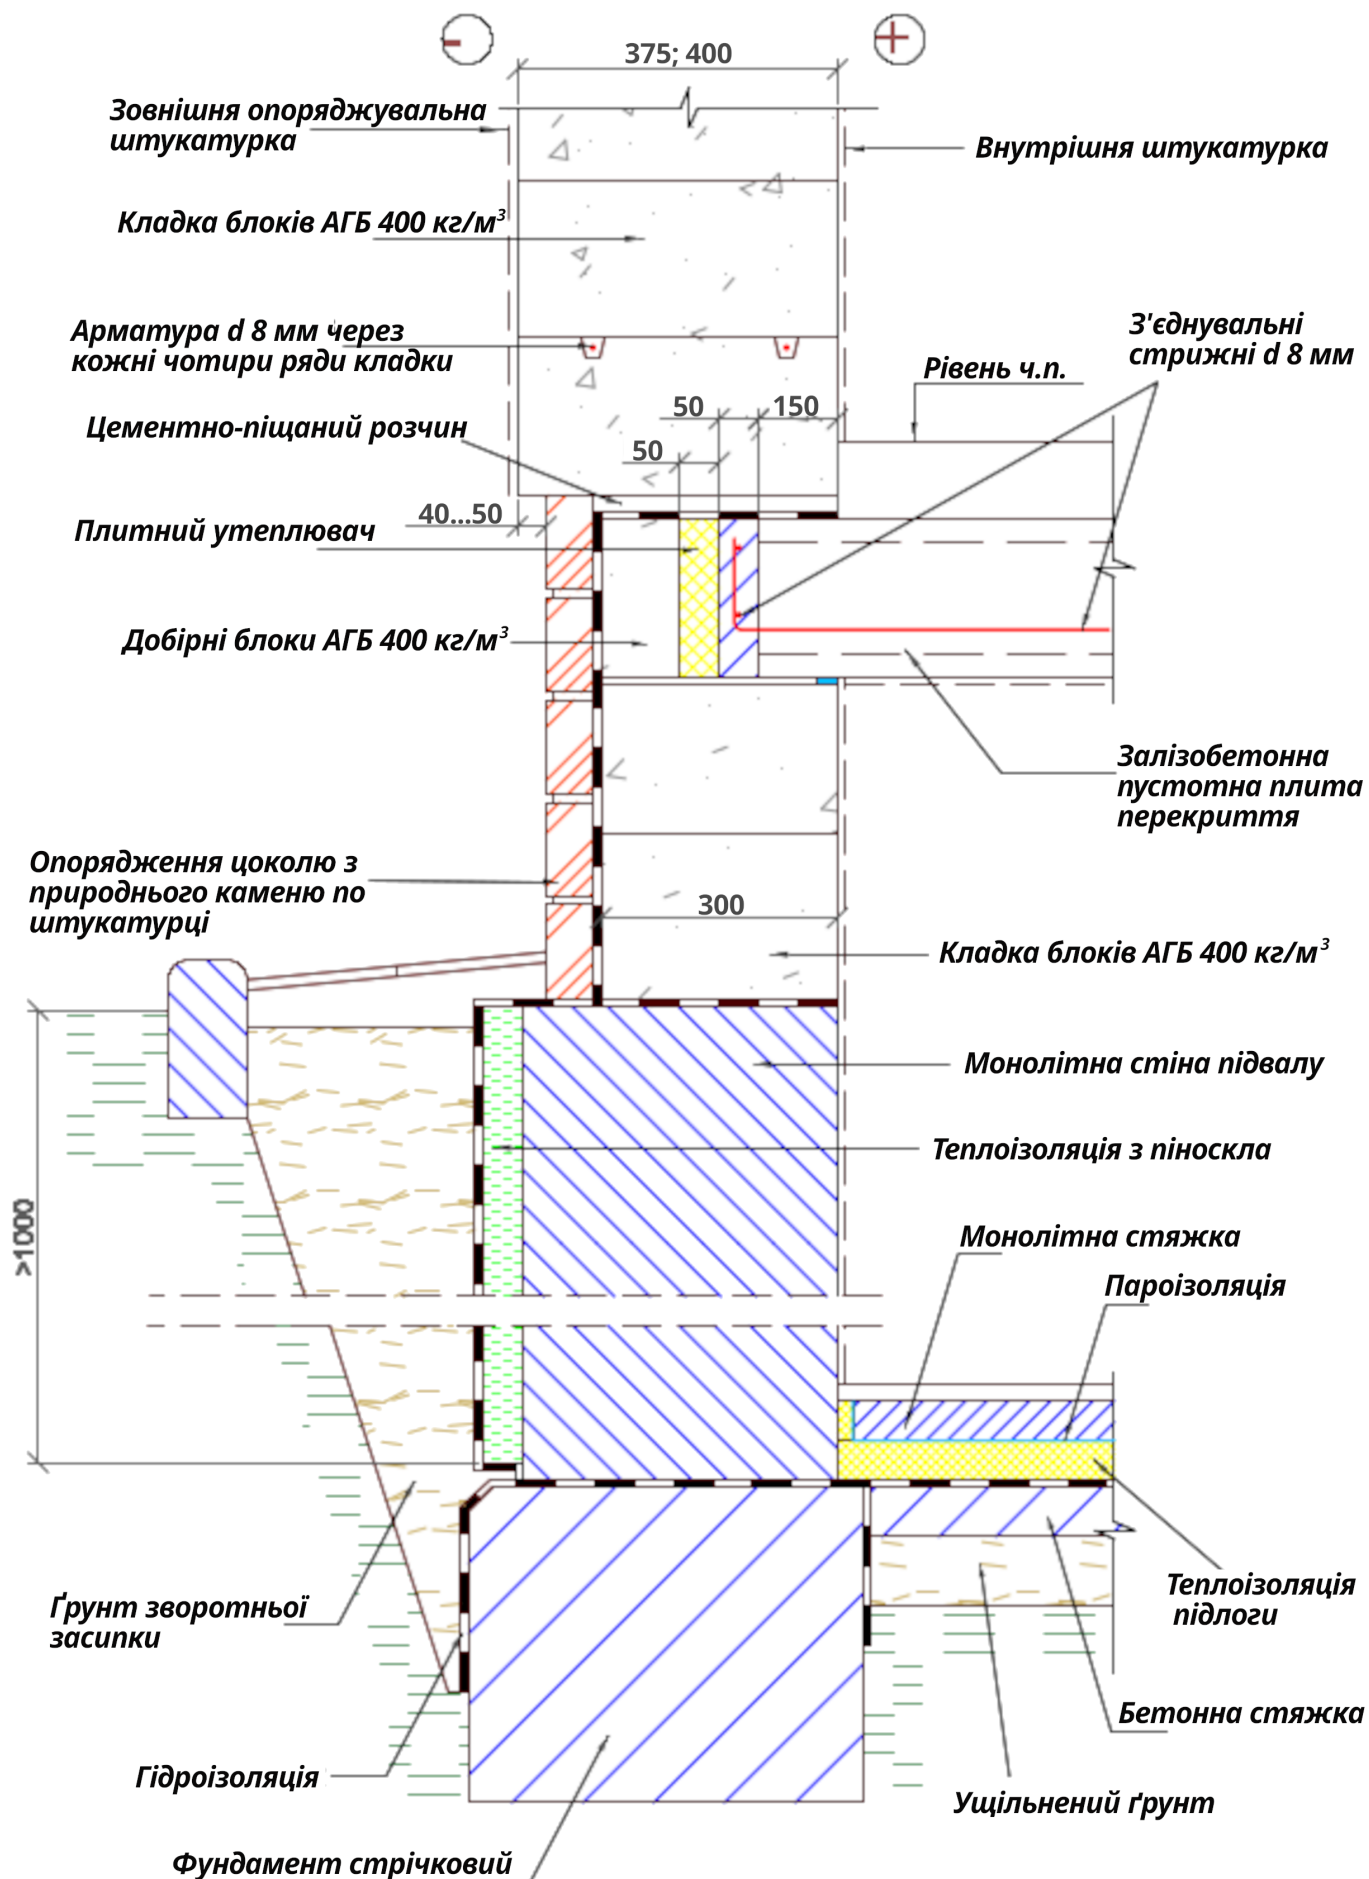

Цокольні конструкції

Будинок з опалюваним підвалом


НКР ВААГ
2025

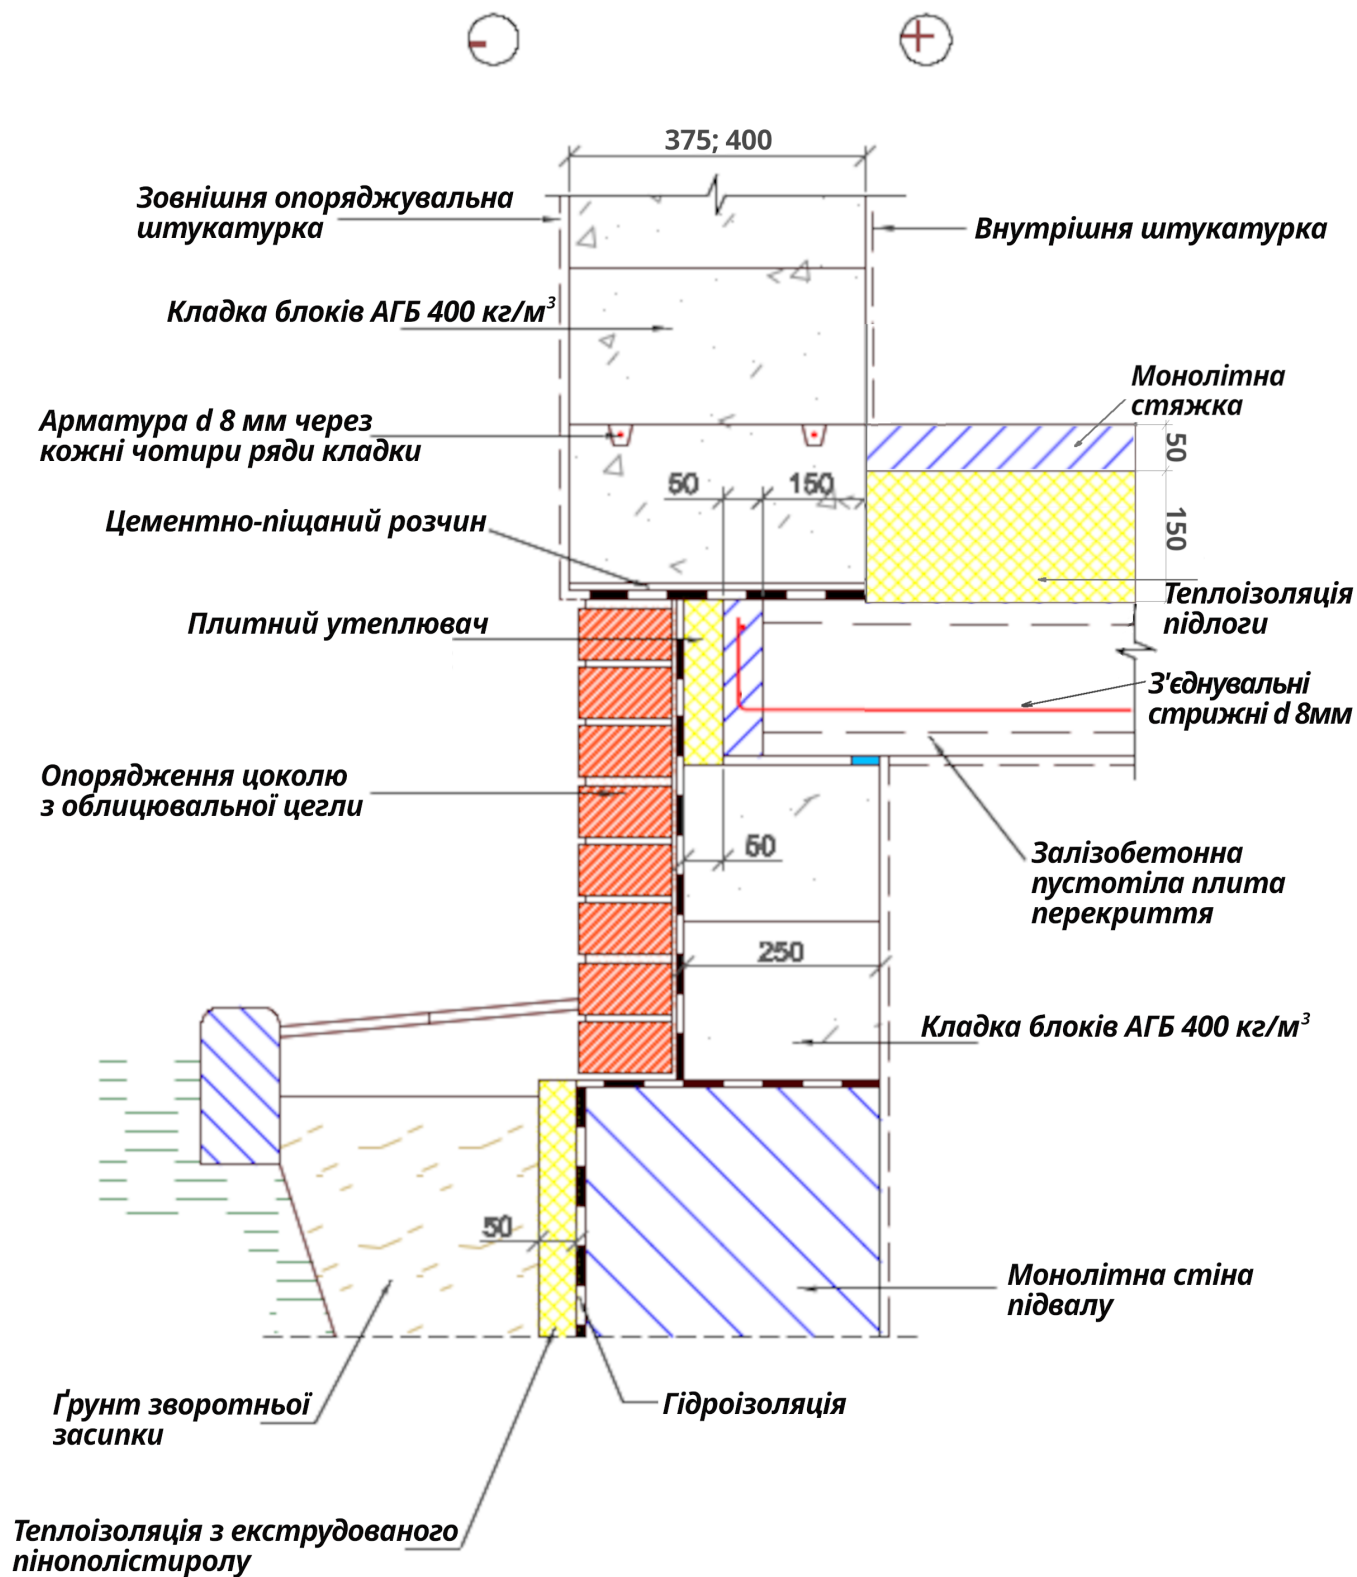

Цокольні конструкції

Опорядження цоколю облицювальною цеглою.
Опирання панелі перекриття


НКР ВААГ
2025

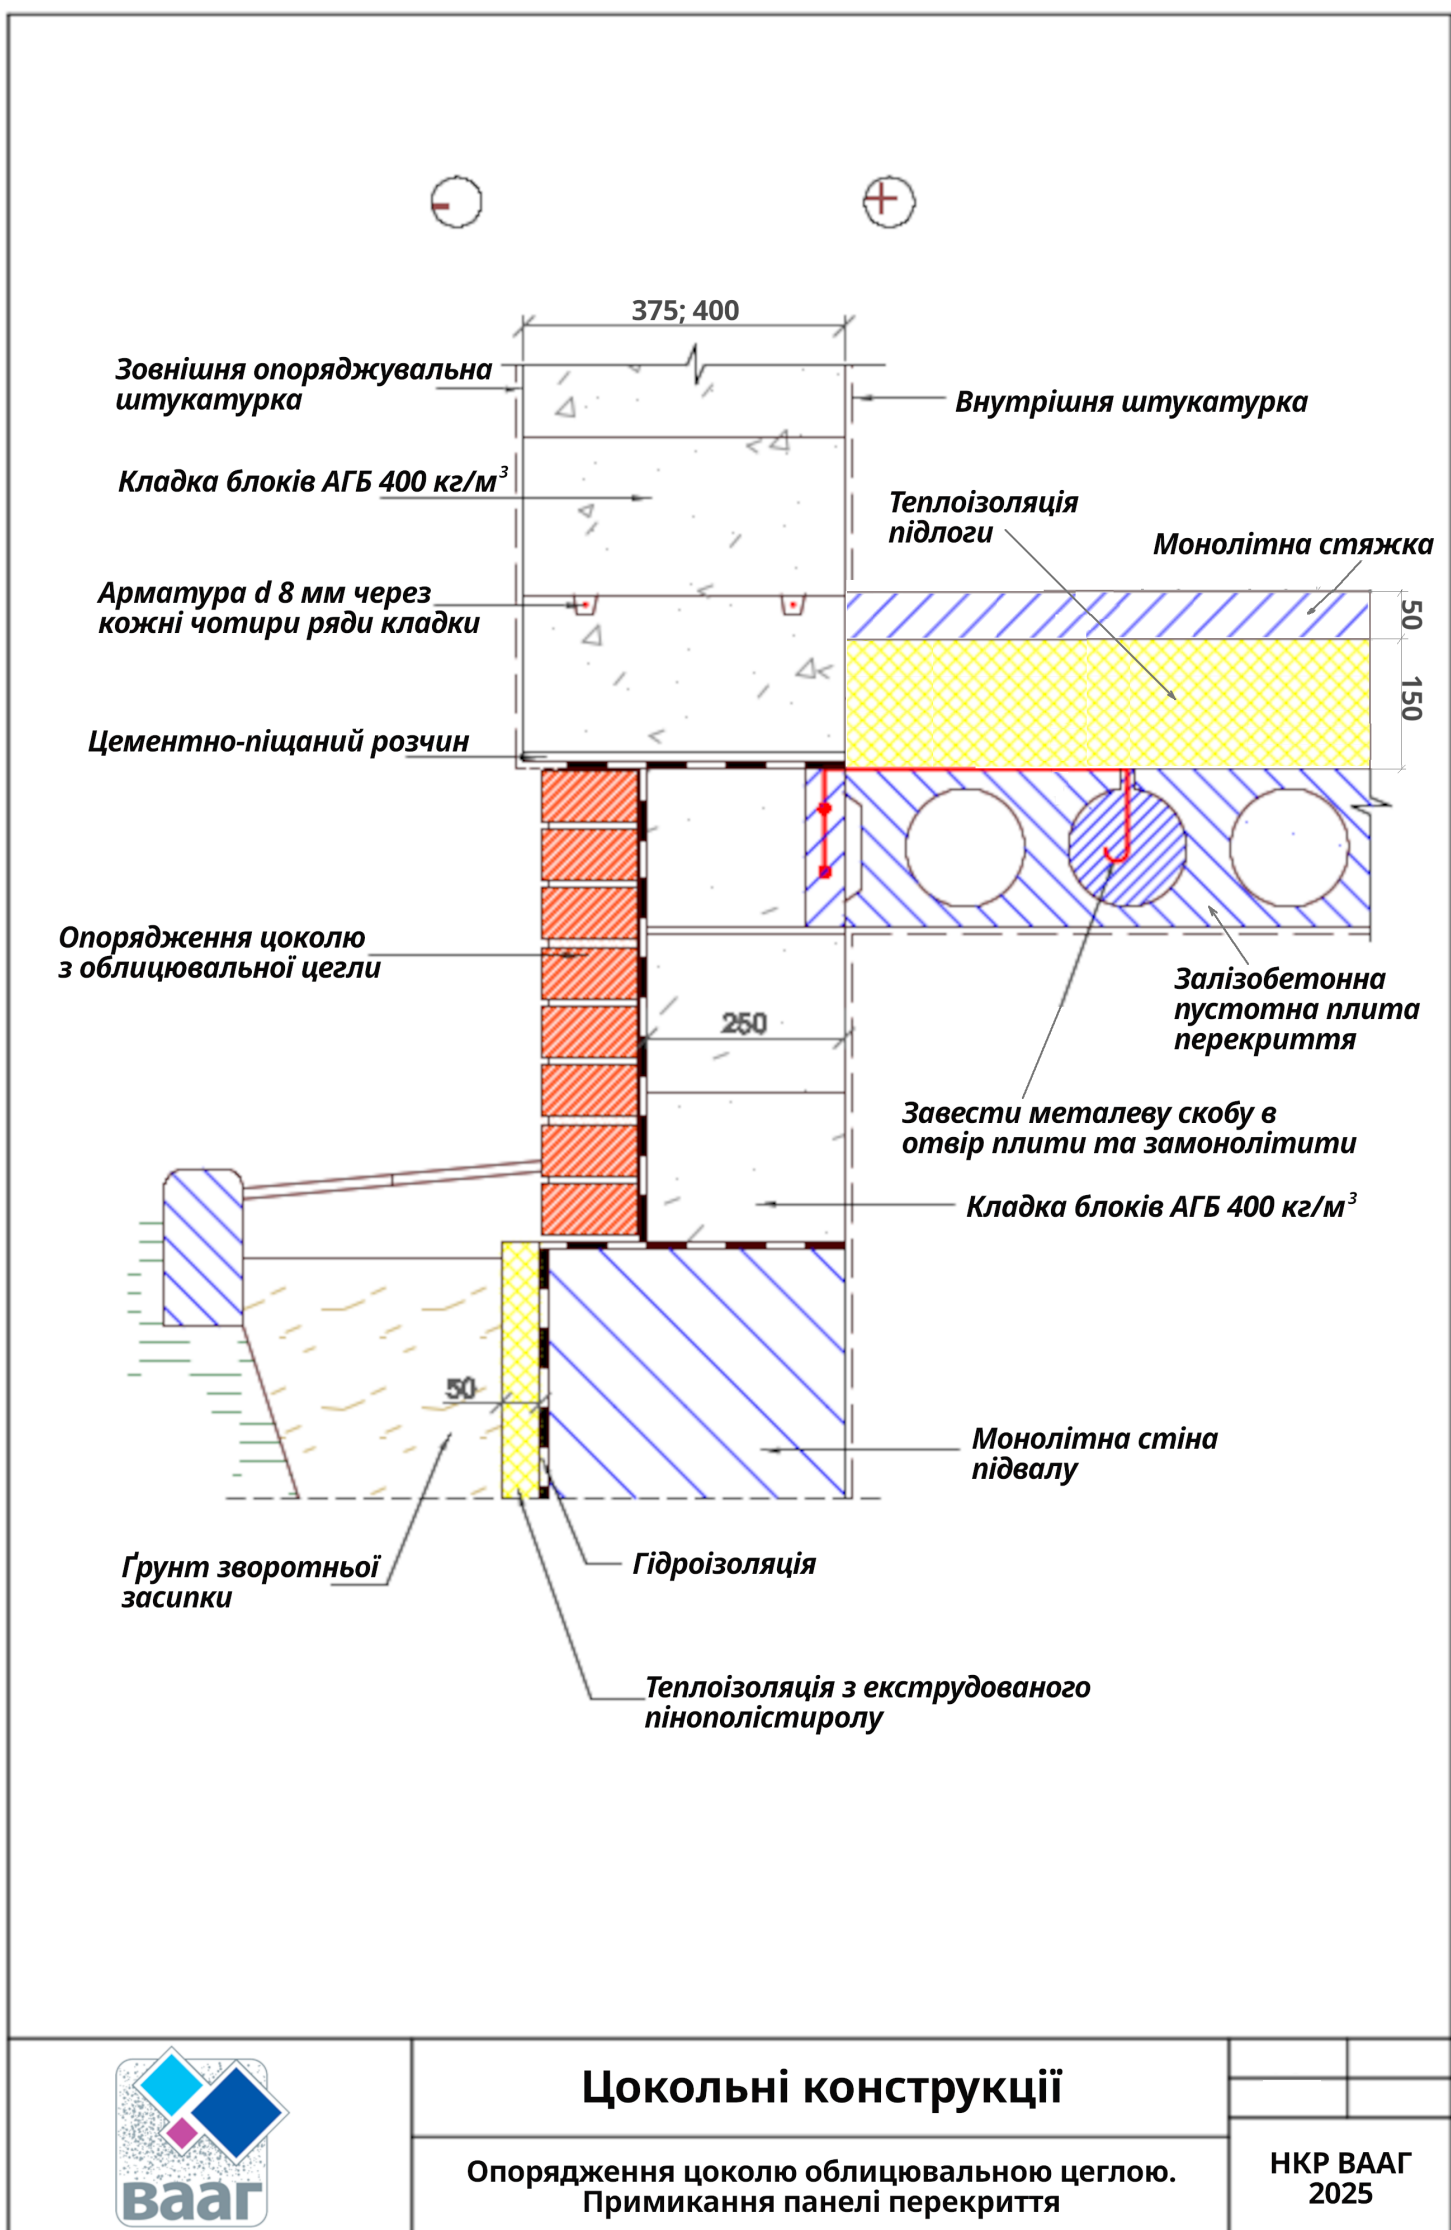

Цокольні конструкції

Опорядження цоколю облицювальною цеглою.
Примикання панелі перекриття


НКР ВААГ
2025

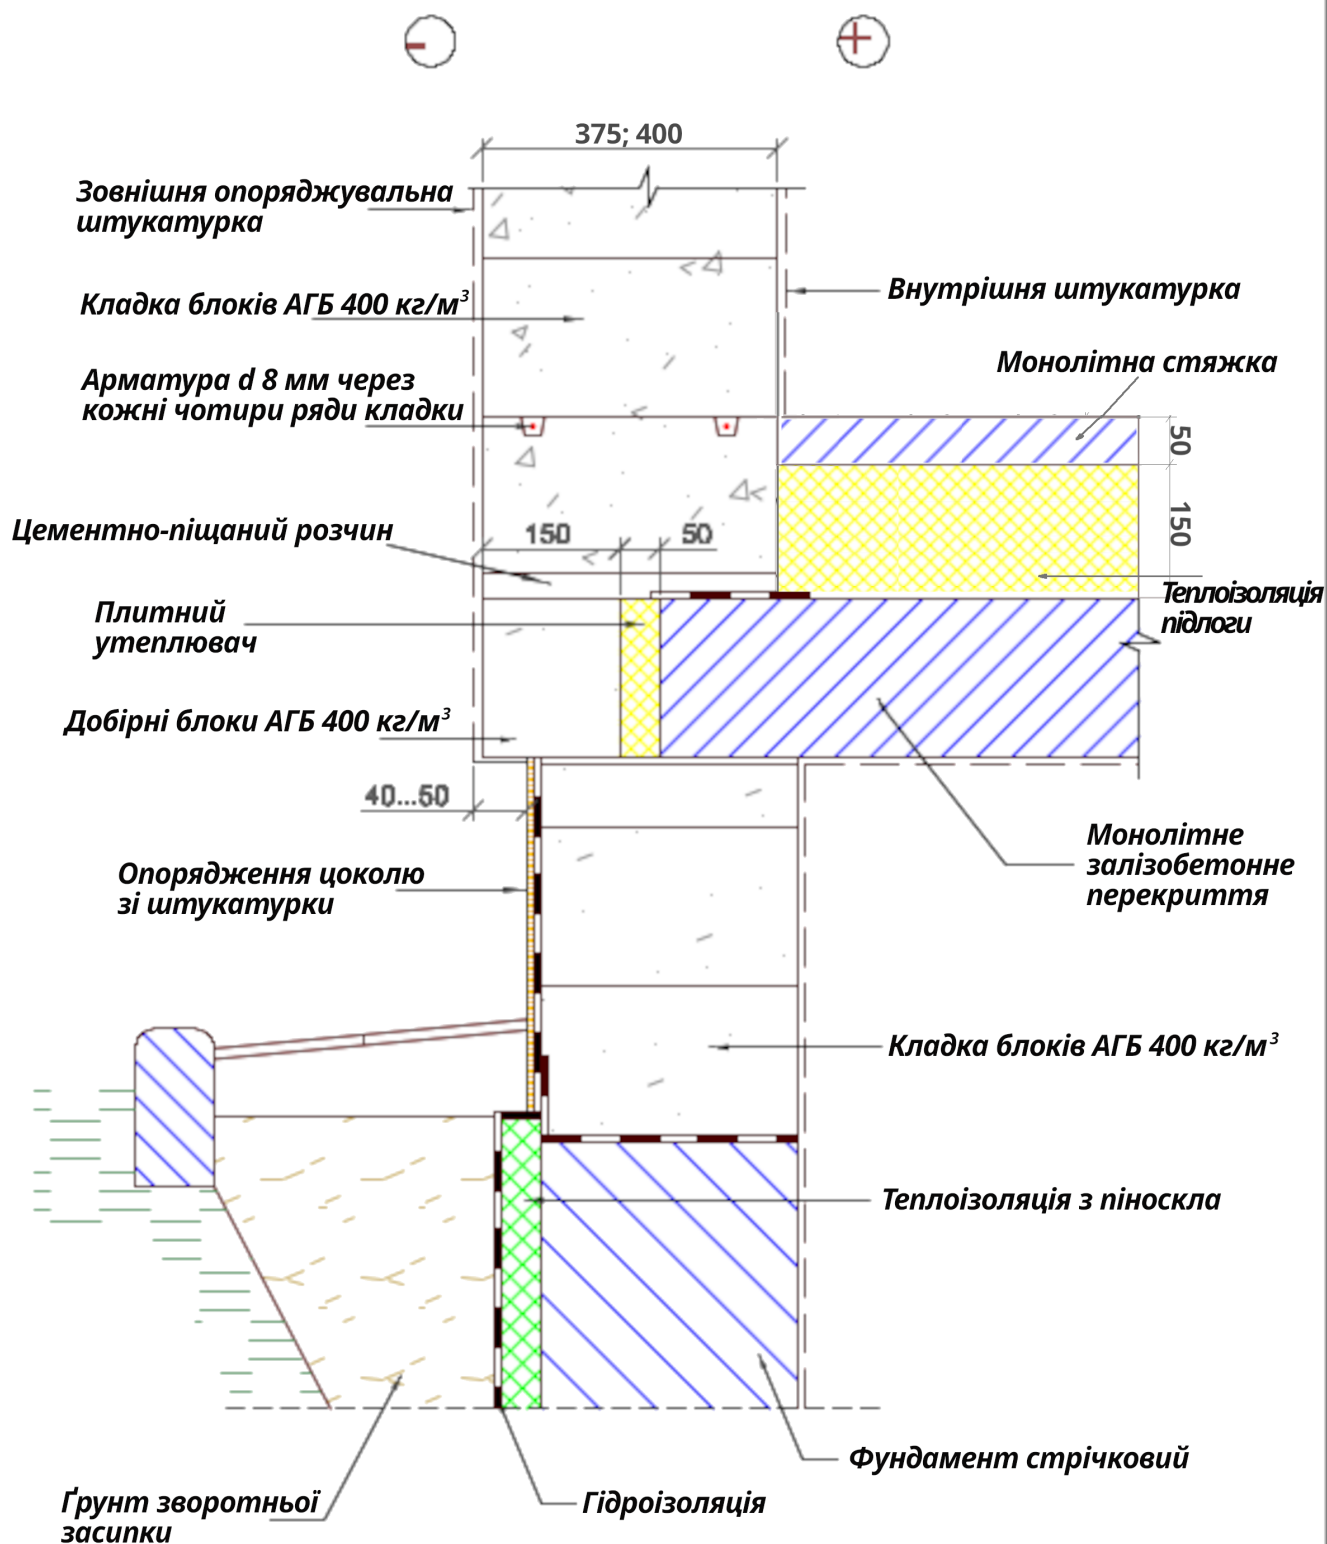

Цокольні конструкції

Опорядження цоколю штукатуркою.
Опирання монолітного перекриття


НКР ВААГ
2025

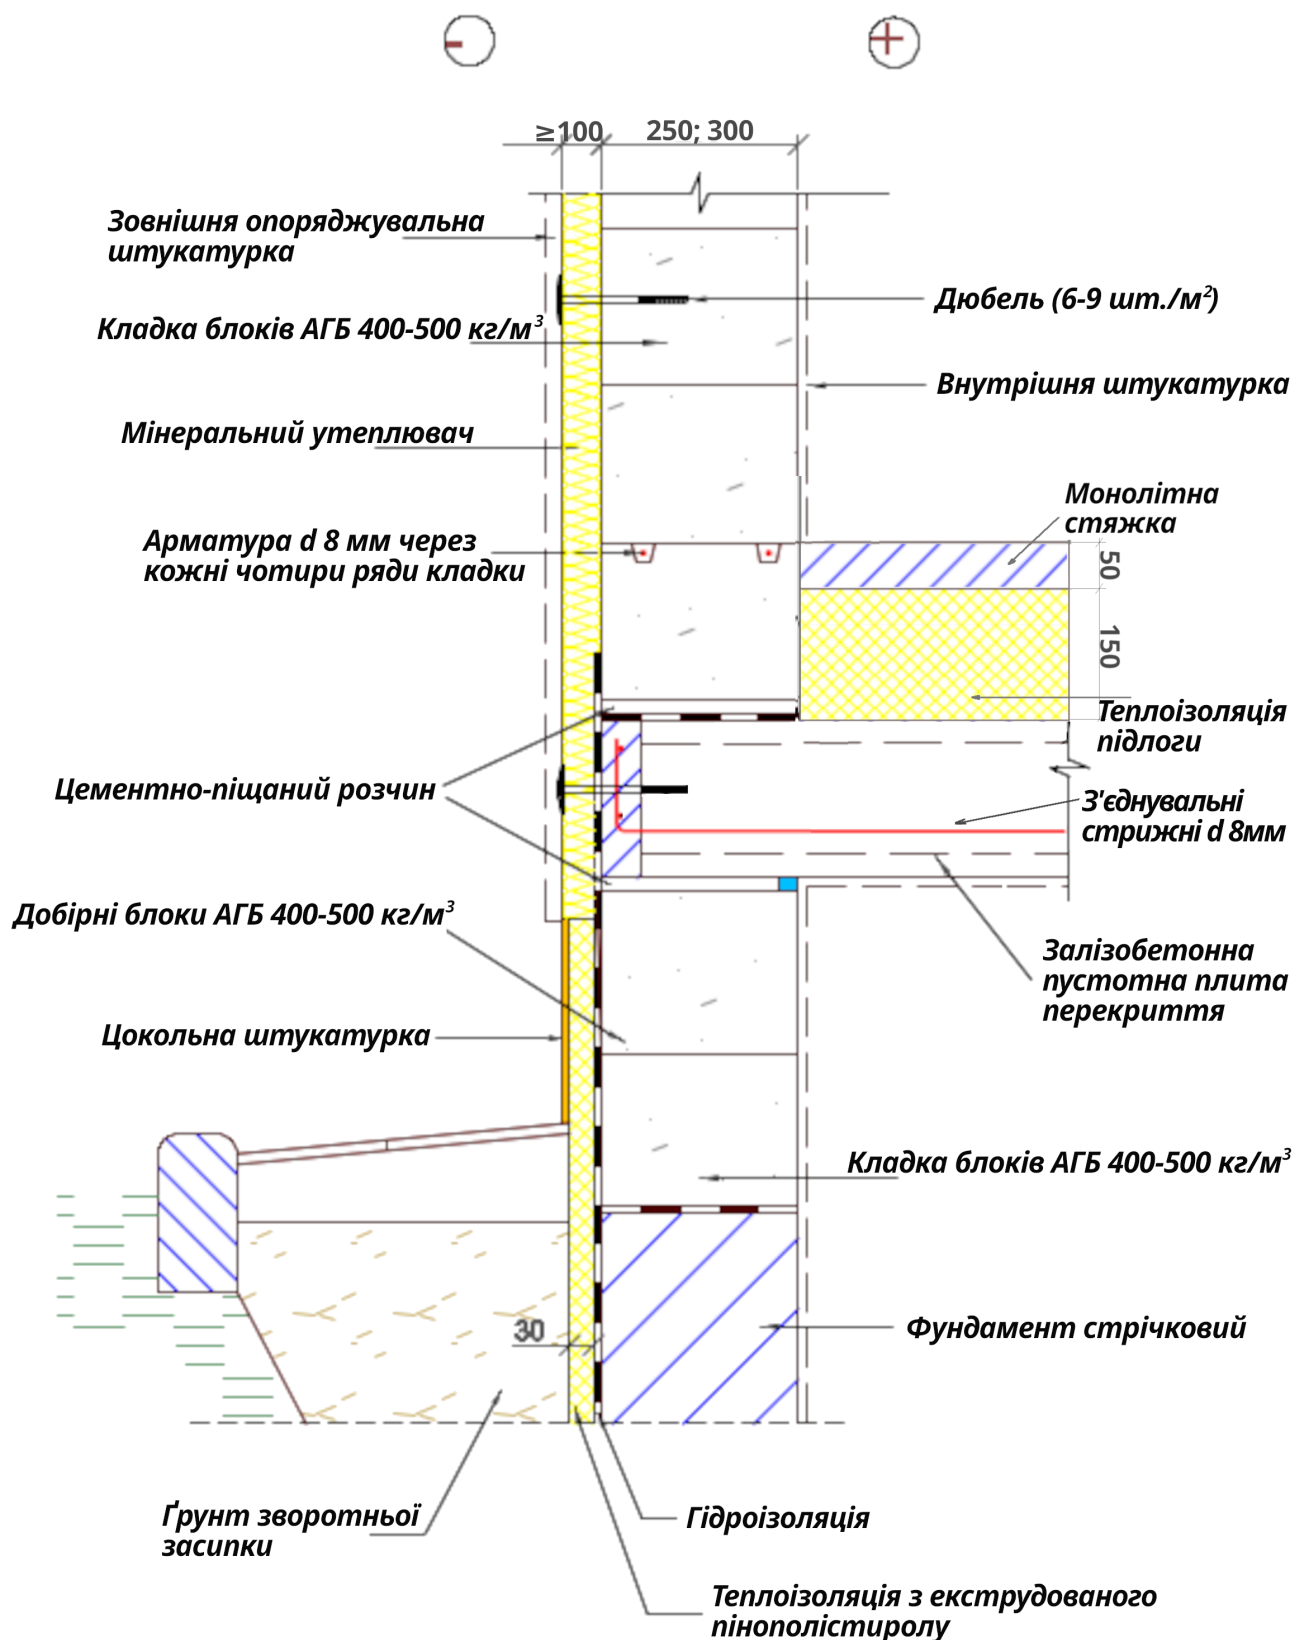

Цокольні конструкції

Зовнішнє утеплення цоколю з опорядженням штукатуркою. Опирання панелі перекриття


НКР ВААГ
2025

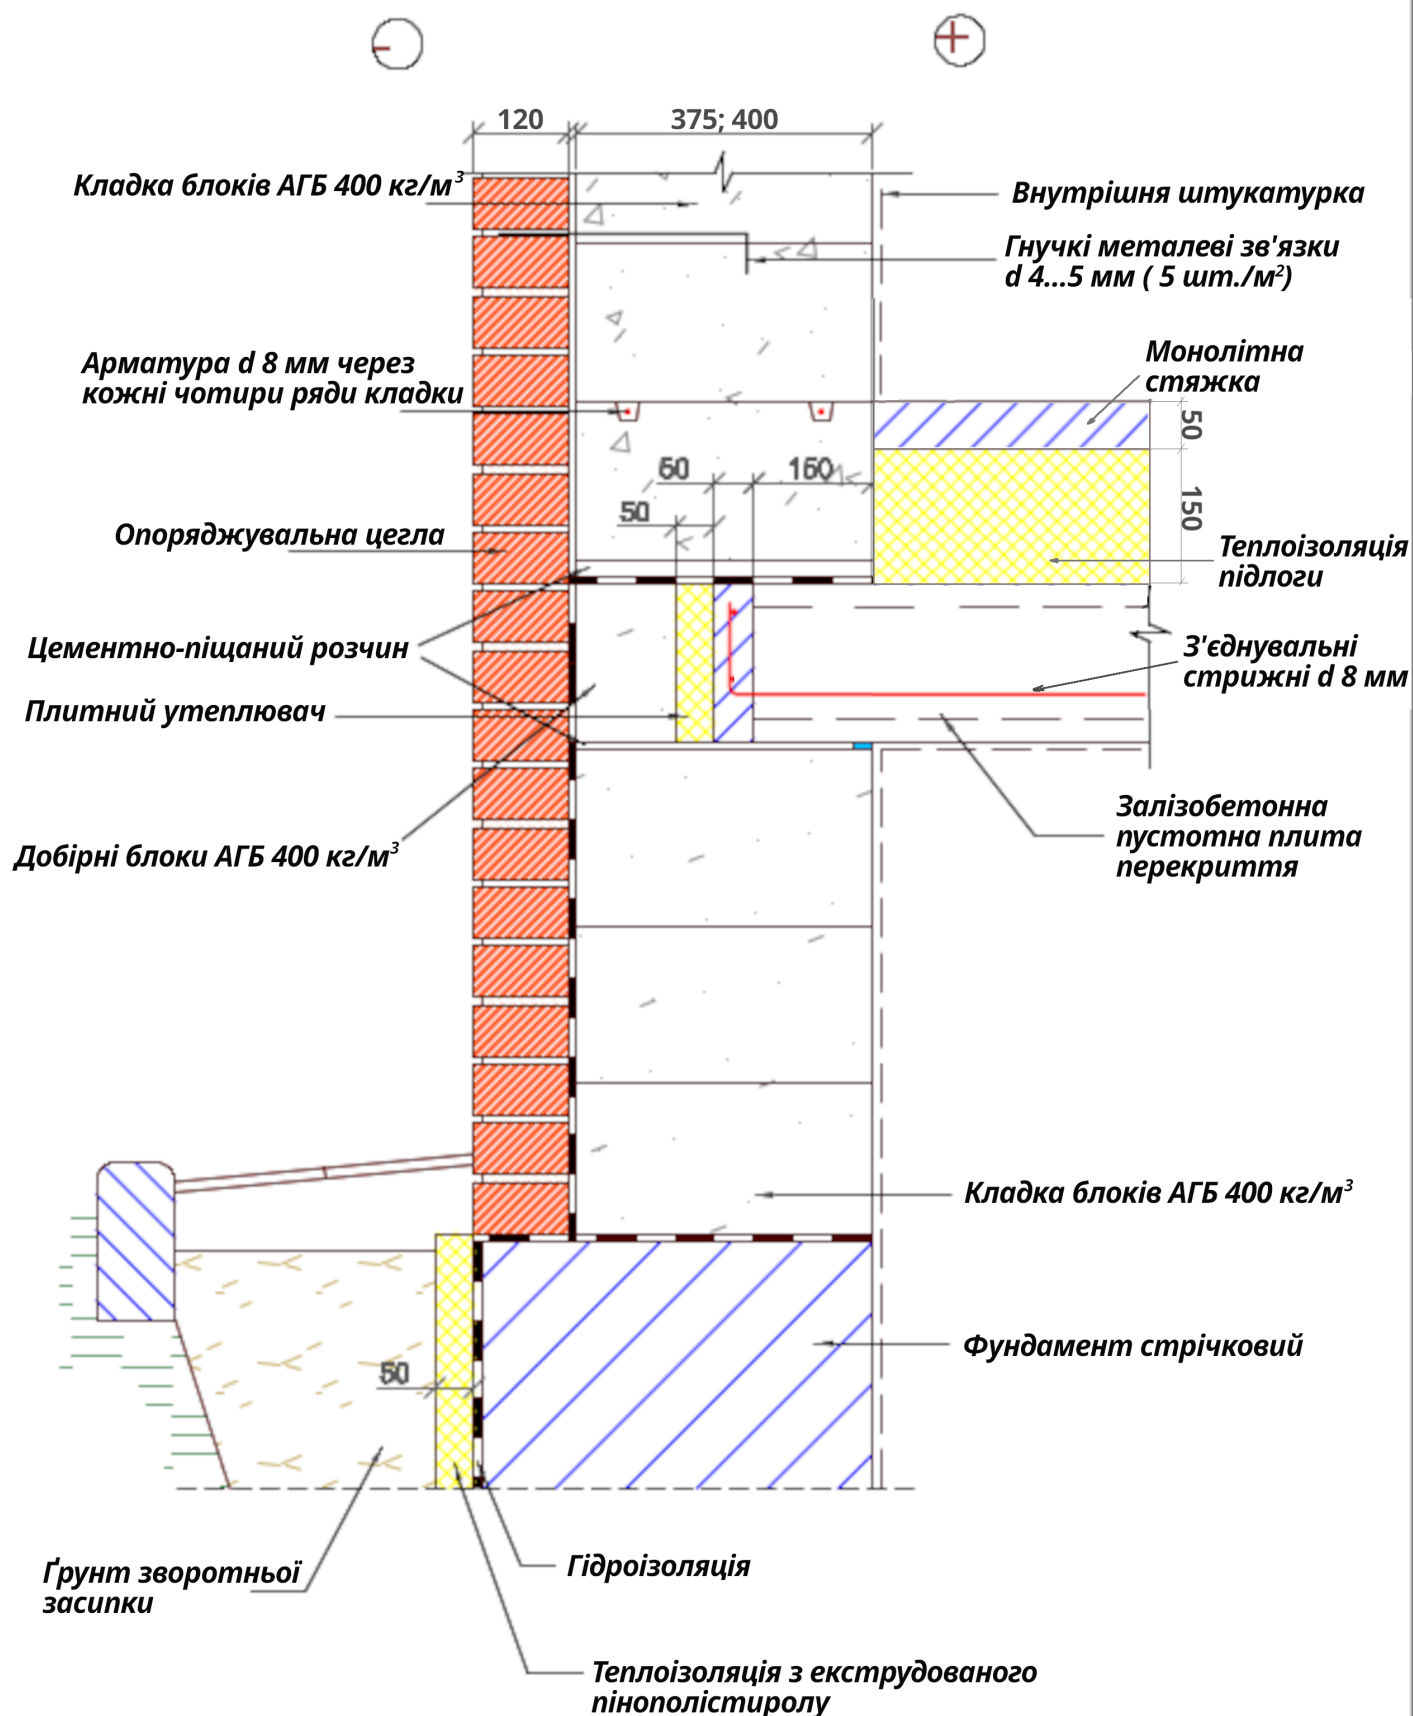

Цокольні конструкції

Опорядження зовнішніх стін та цоколю облицювальною цеглою. Опирання панелі перекриття


НКР ВААГ
2025

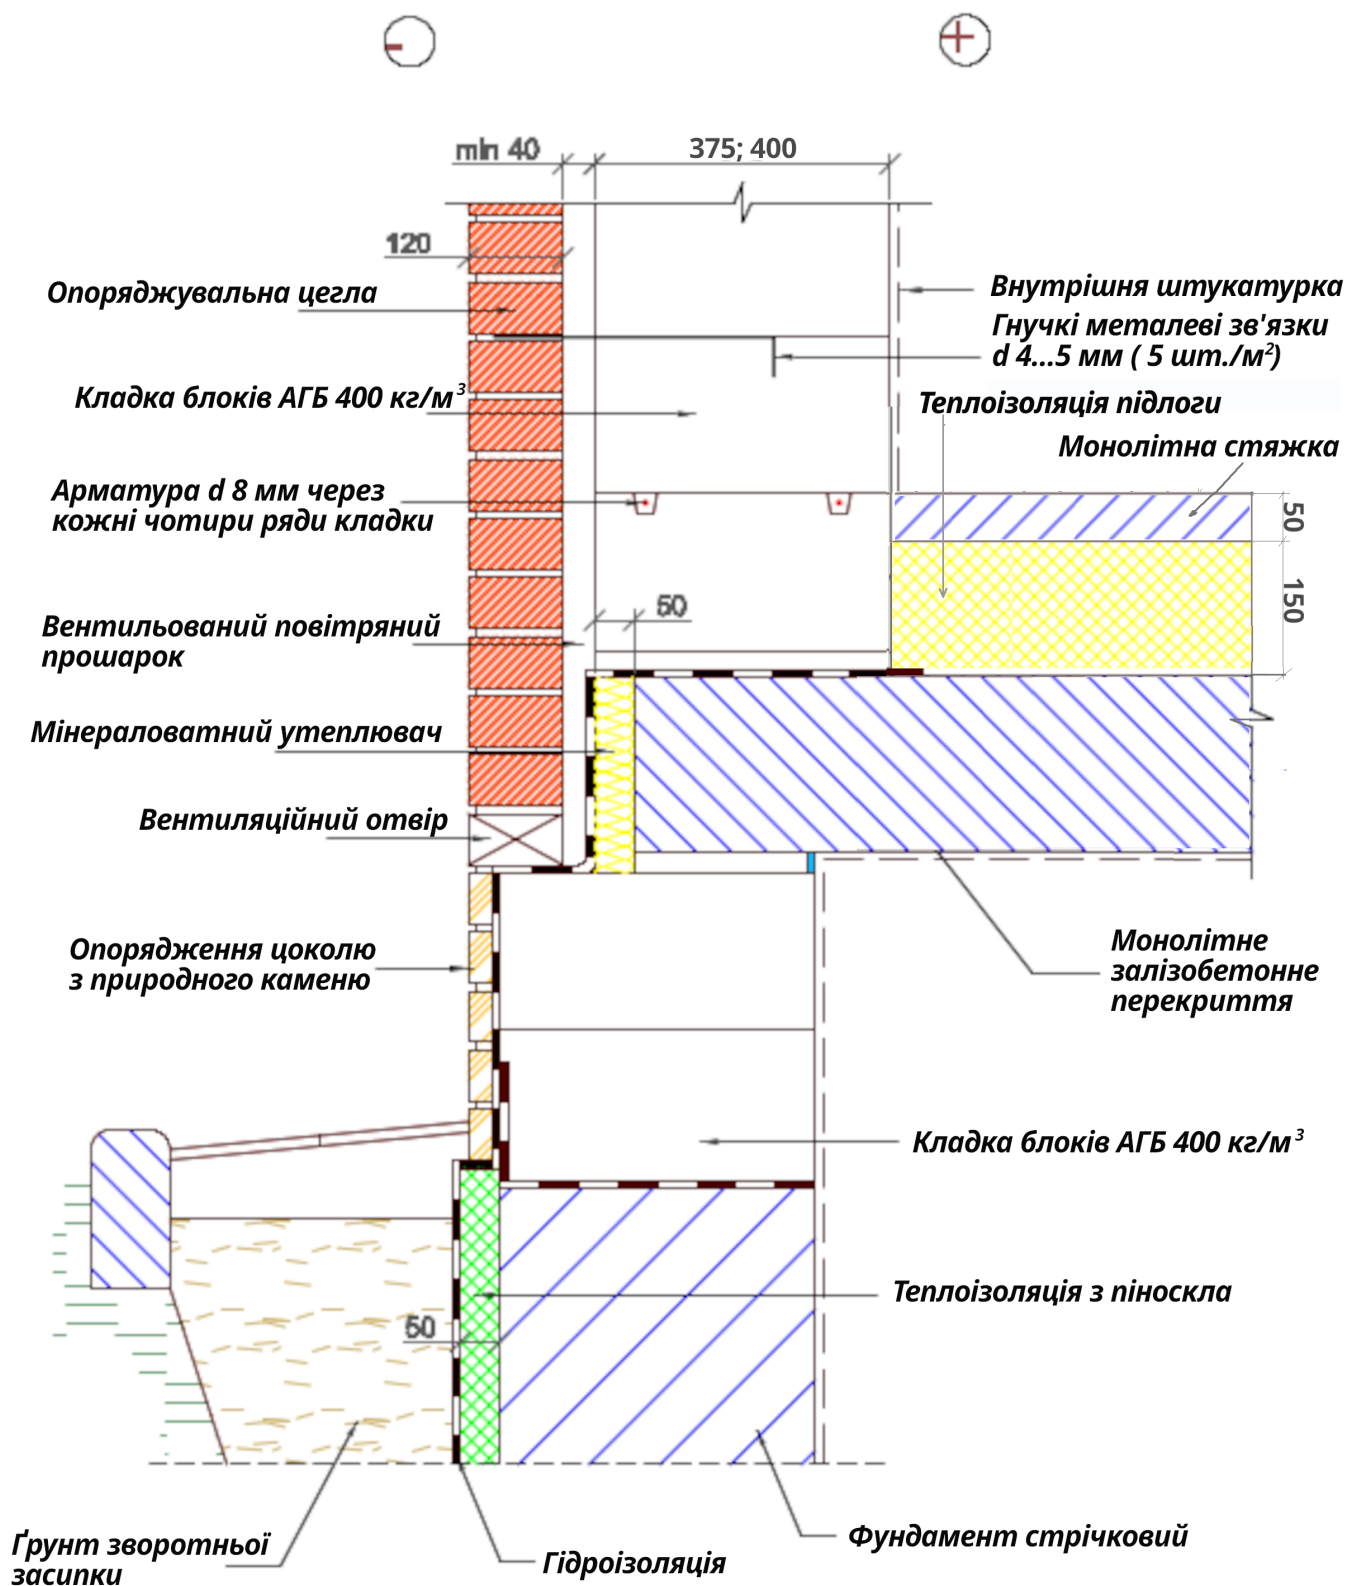

Цокольні конструкції

Oporyadження цоколю природним каменем. Зовнішні стіни з вентильованим повітряним прошарком та oporyadженням цеглою


НКР ВААГ
2025

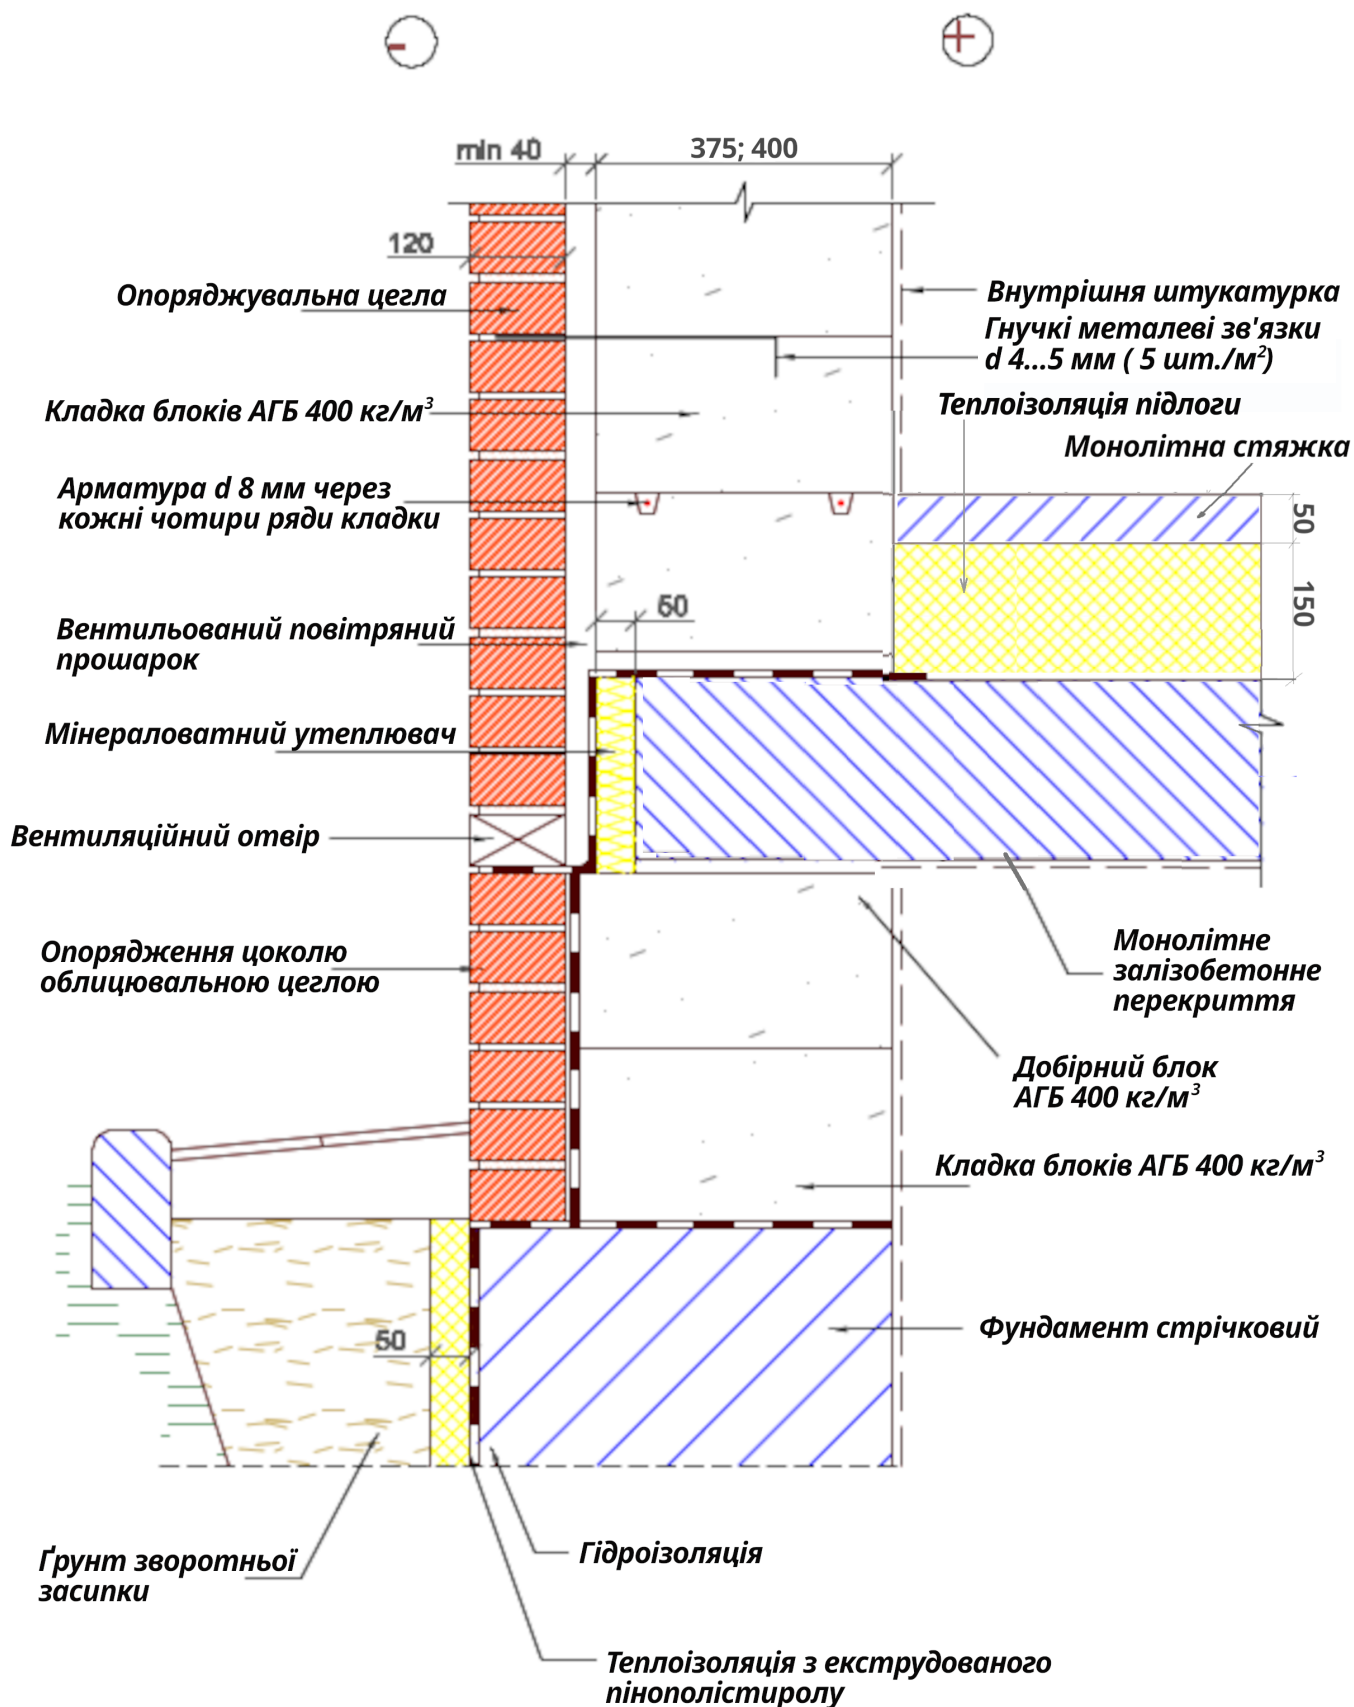

Цокольні конструкції

Опорядження зовнішніх стін та цоколю облицювальною цеглою. Зовнішні стіни з вентильованим повітряним прошарком


НКР ВААГ
2025

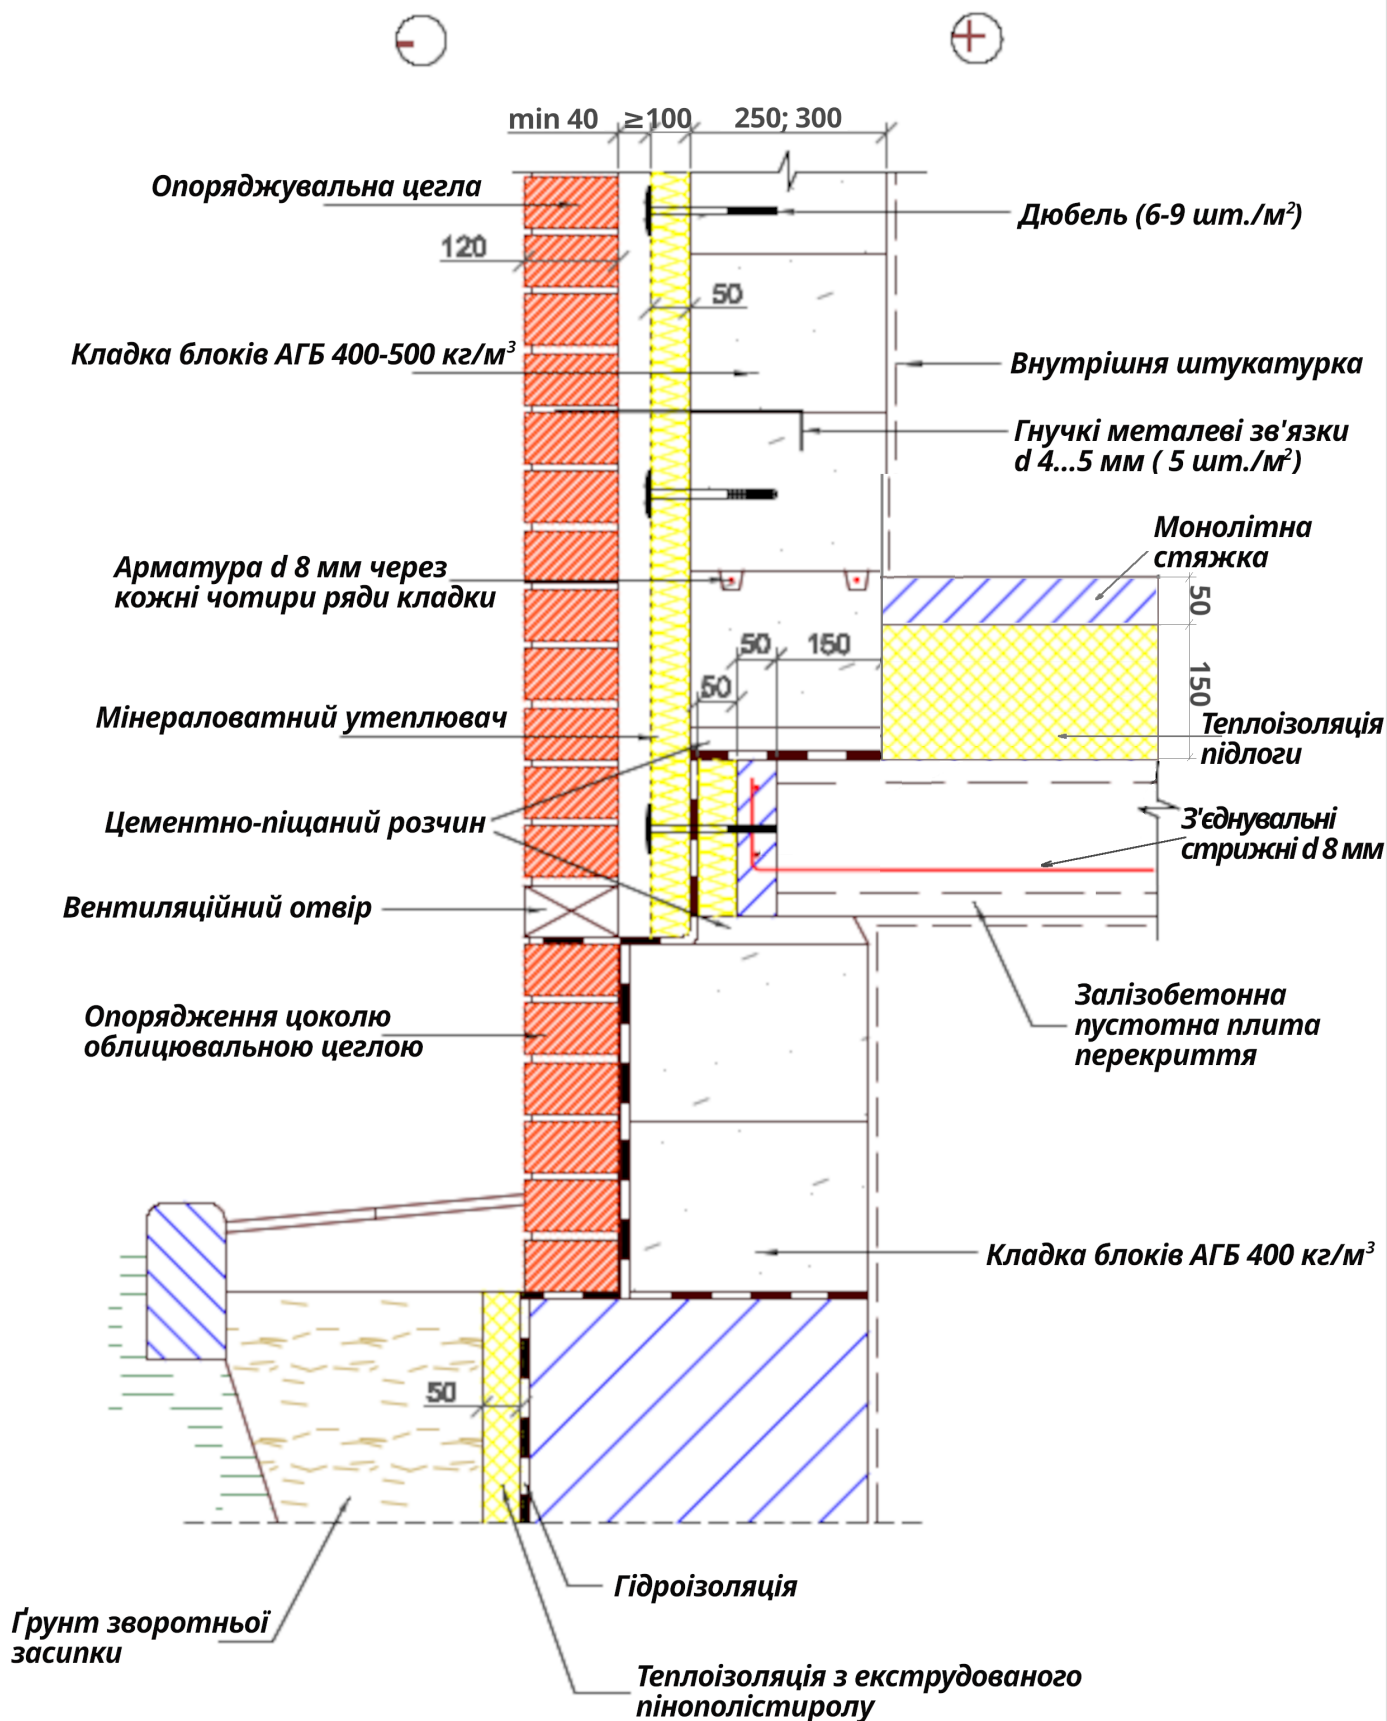

Цокольні конструкції

Опорядження зовнішніх стін та цоколю облицювальною цеглою. Стіни з зовнішнім утепленням та вентиляльованим повітряним прошарком


НКР ВААГ
2025

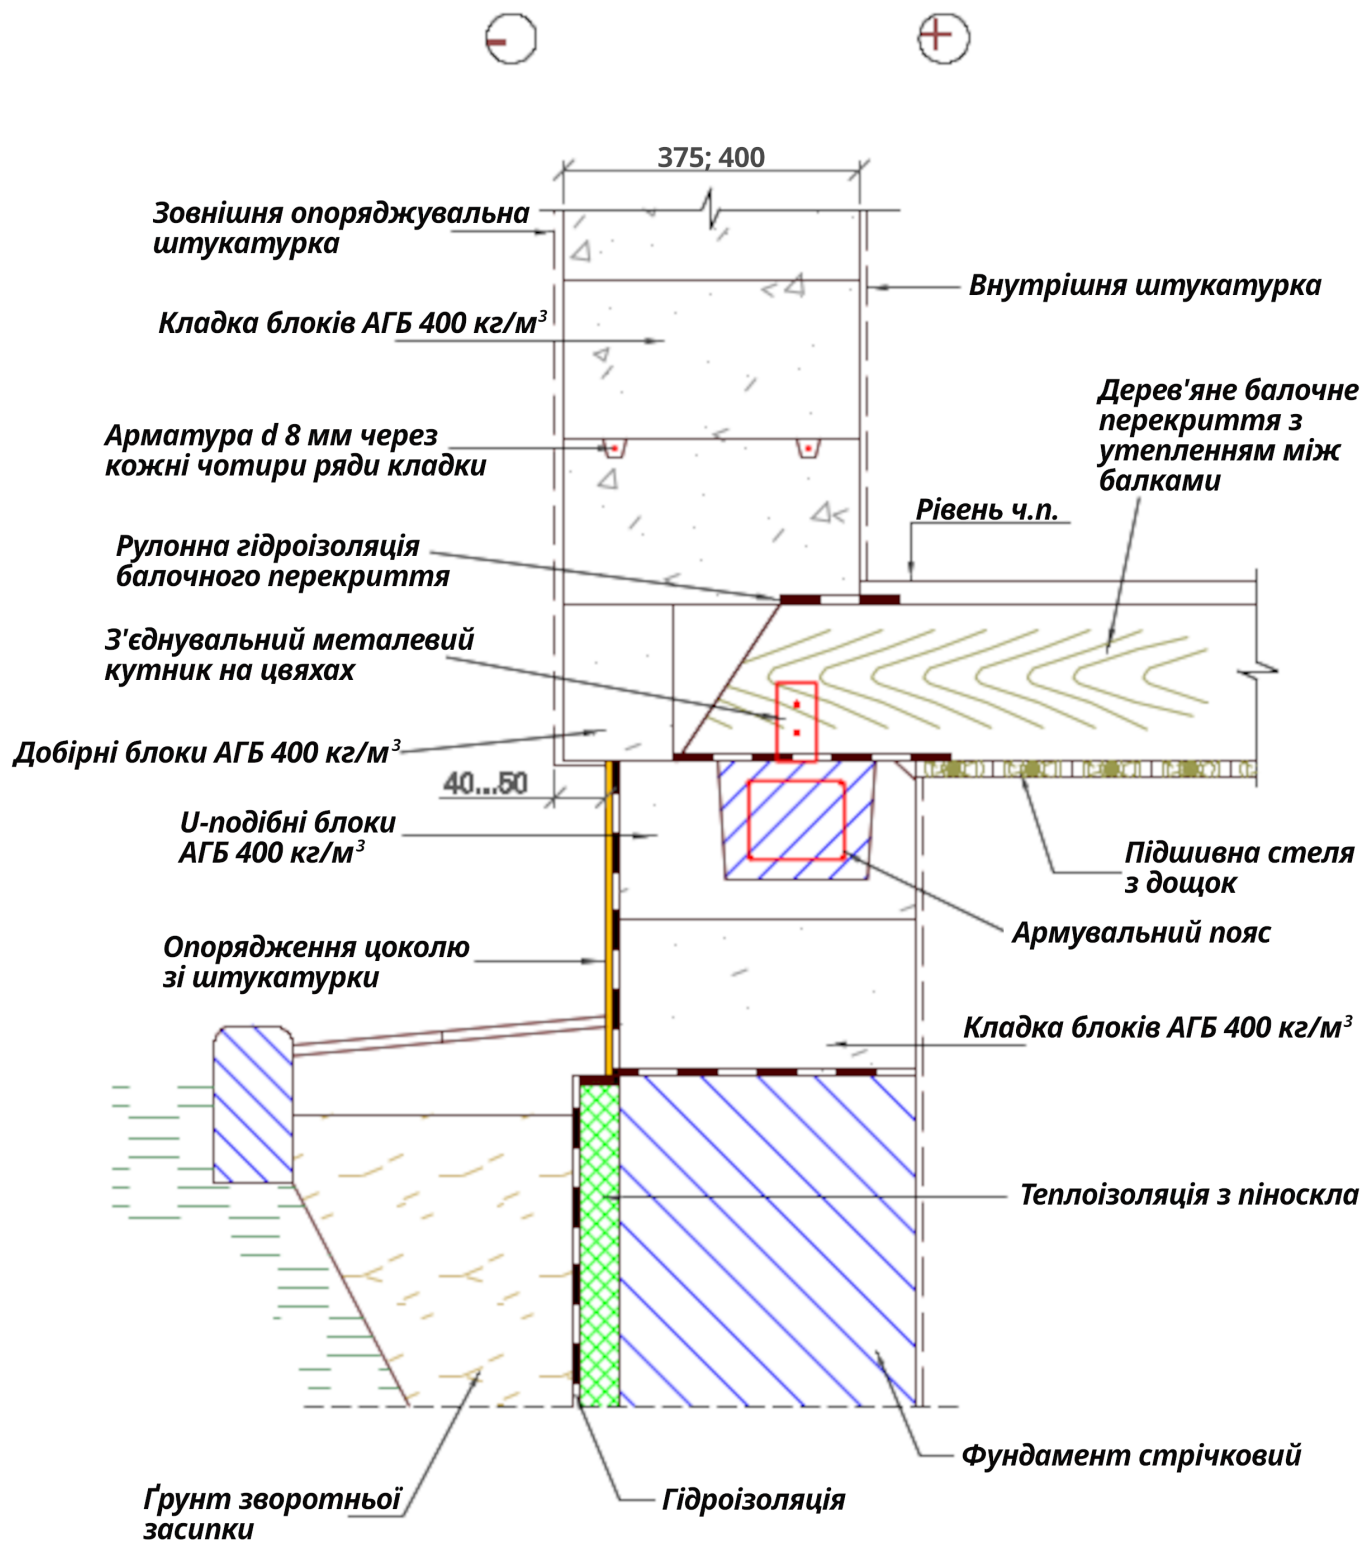

Цокольні конструкції

Опорядження цоколю штукатуркою. Опирання дерев'яного балочного перекриття


НКР ВААГ
2025

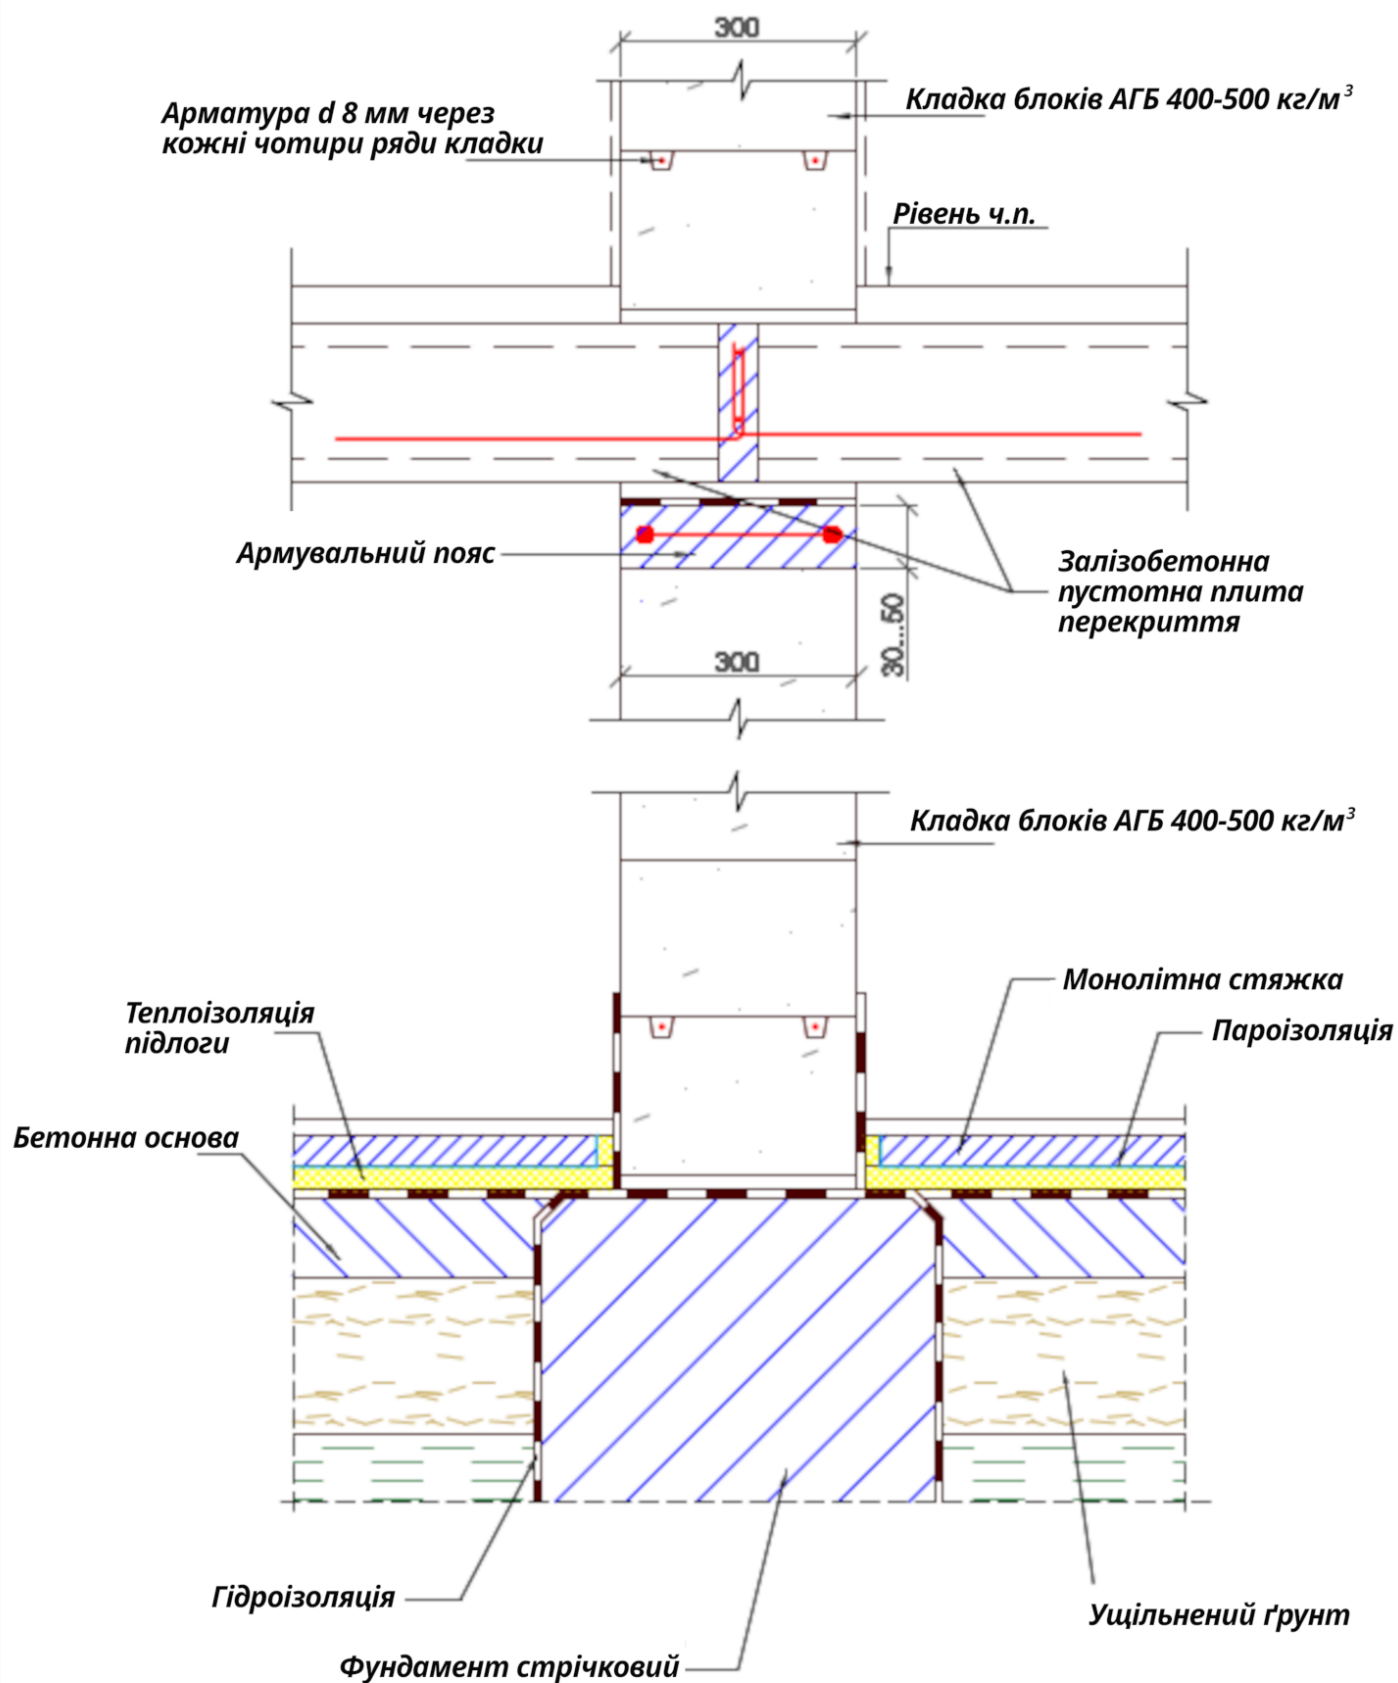

Цокольні конструкції

Внутрішня стіна опалювального підвалу


НКР ВААГ
2025

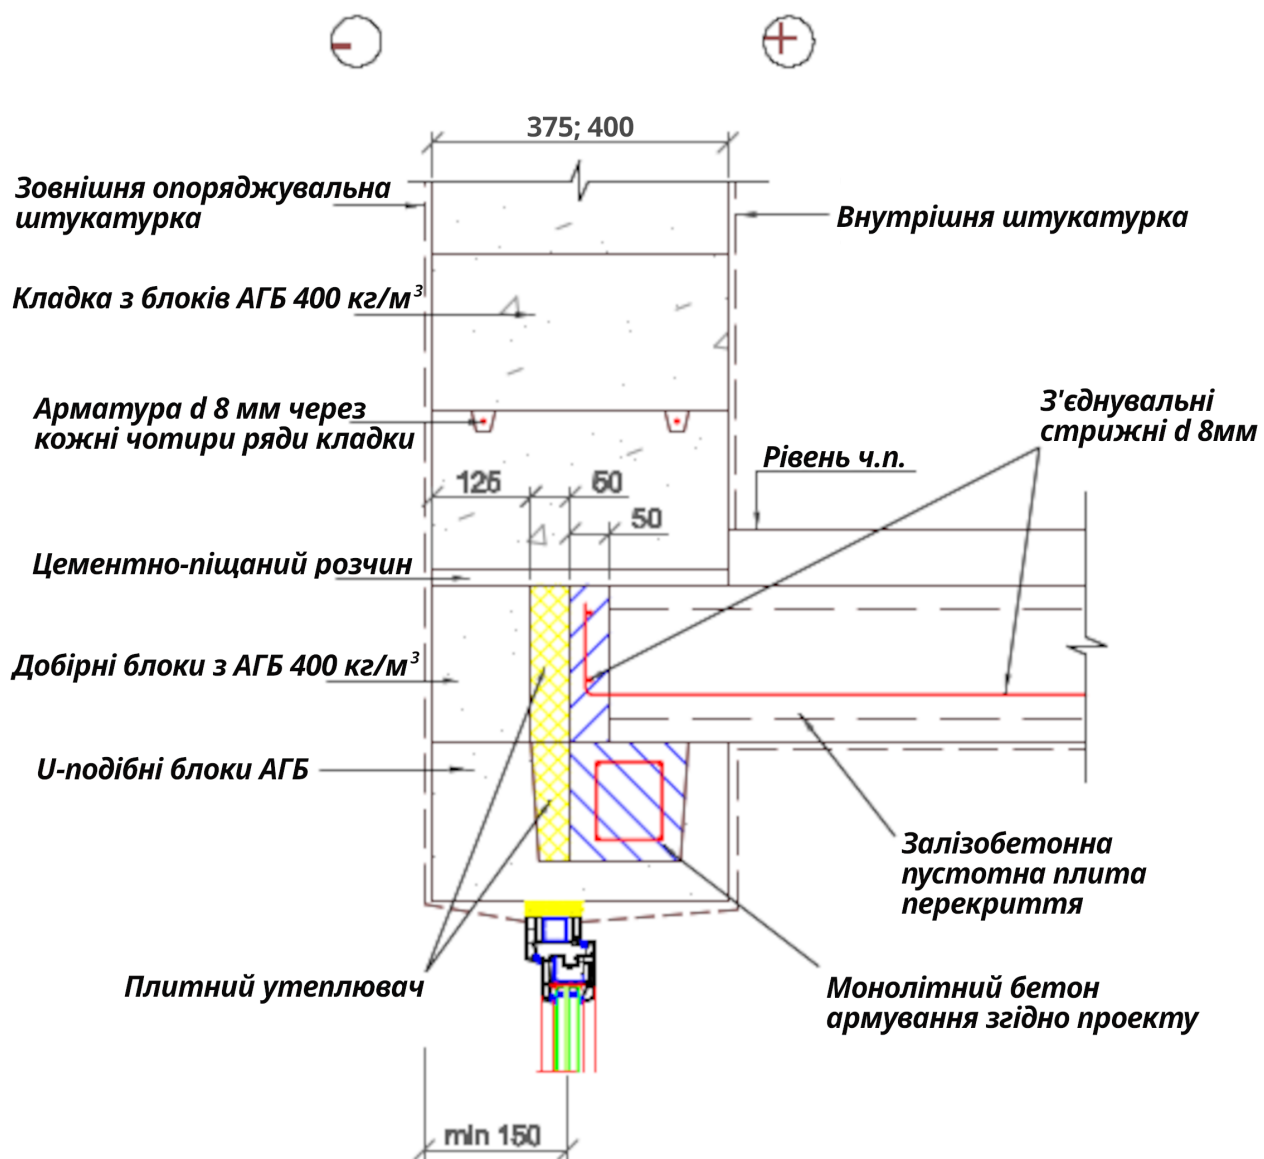

Влаштування перекриттів

Опирання панелі перекриття на перемички з U-подібних блоків


НКР ВААГ
2025

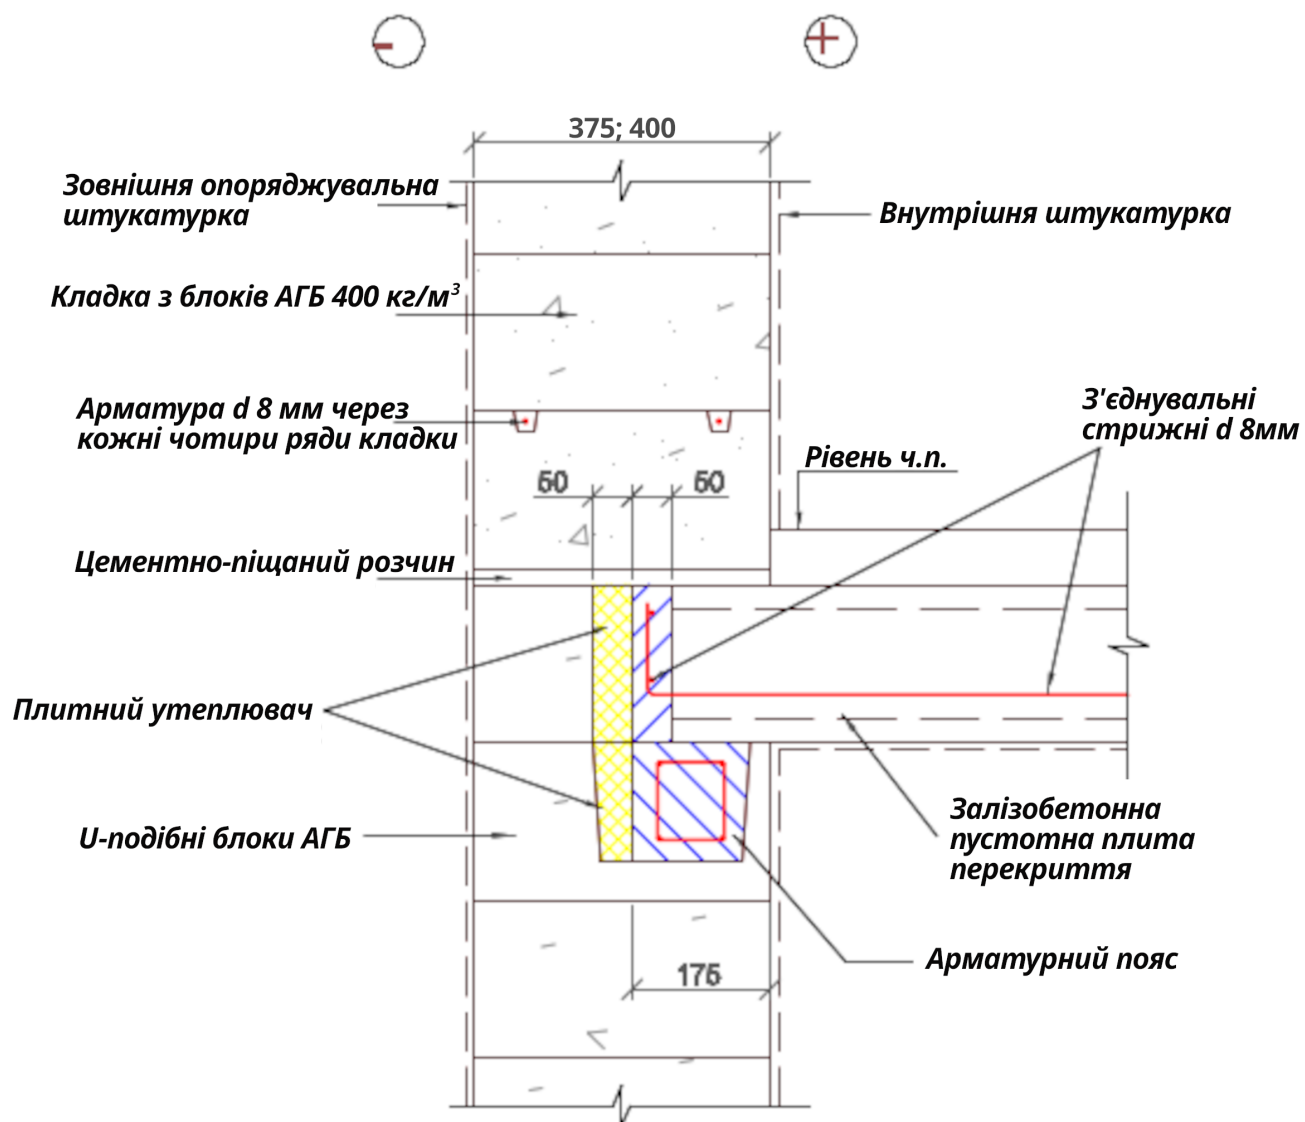

Влаштування перекриттів

Опирання панелі перекриття на монолітний армувальний пояс


НКР ВААГ
2025

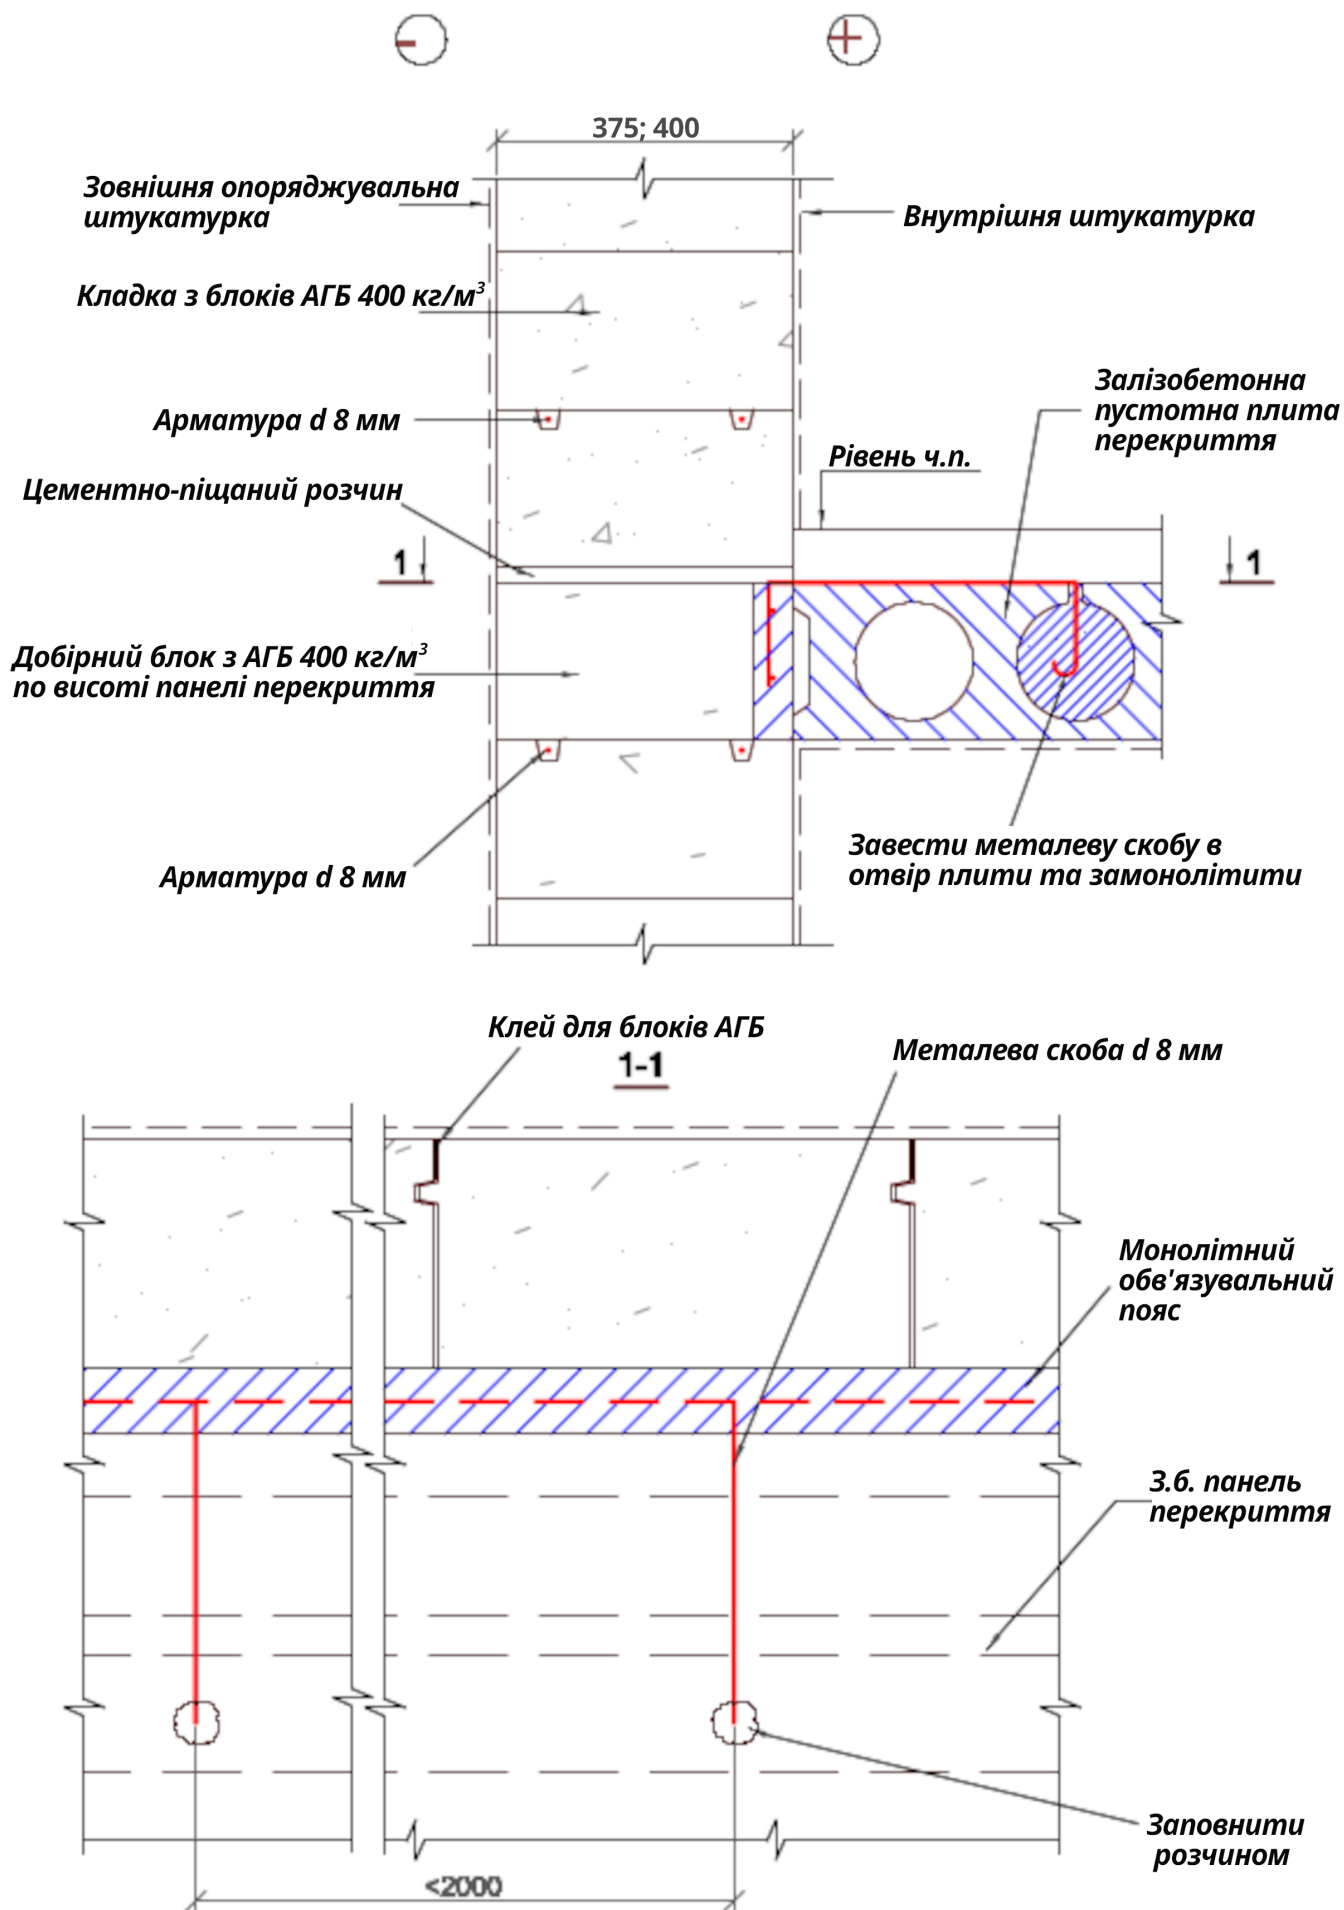

Влаштування перекриттів

Примикання панелі перекриття


НКР ВААГ
2025

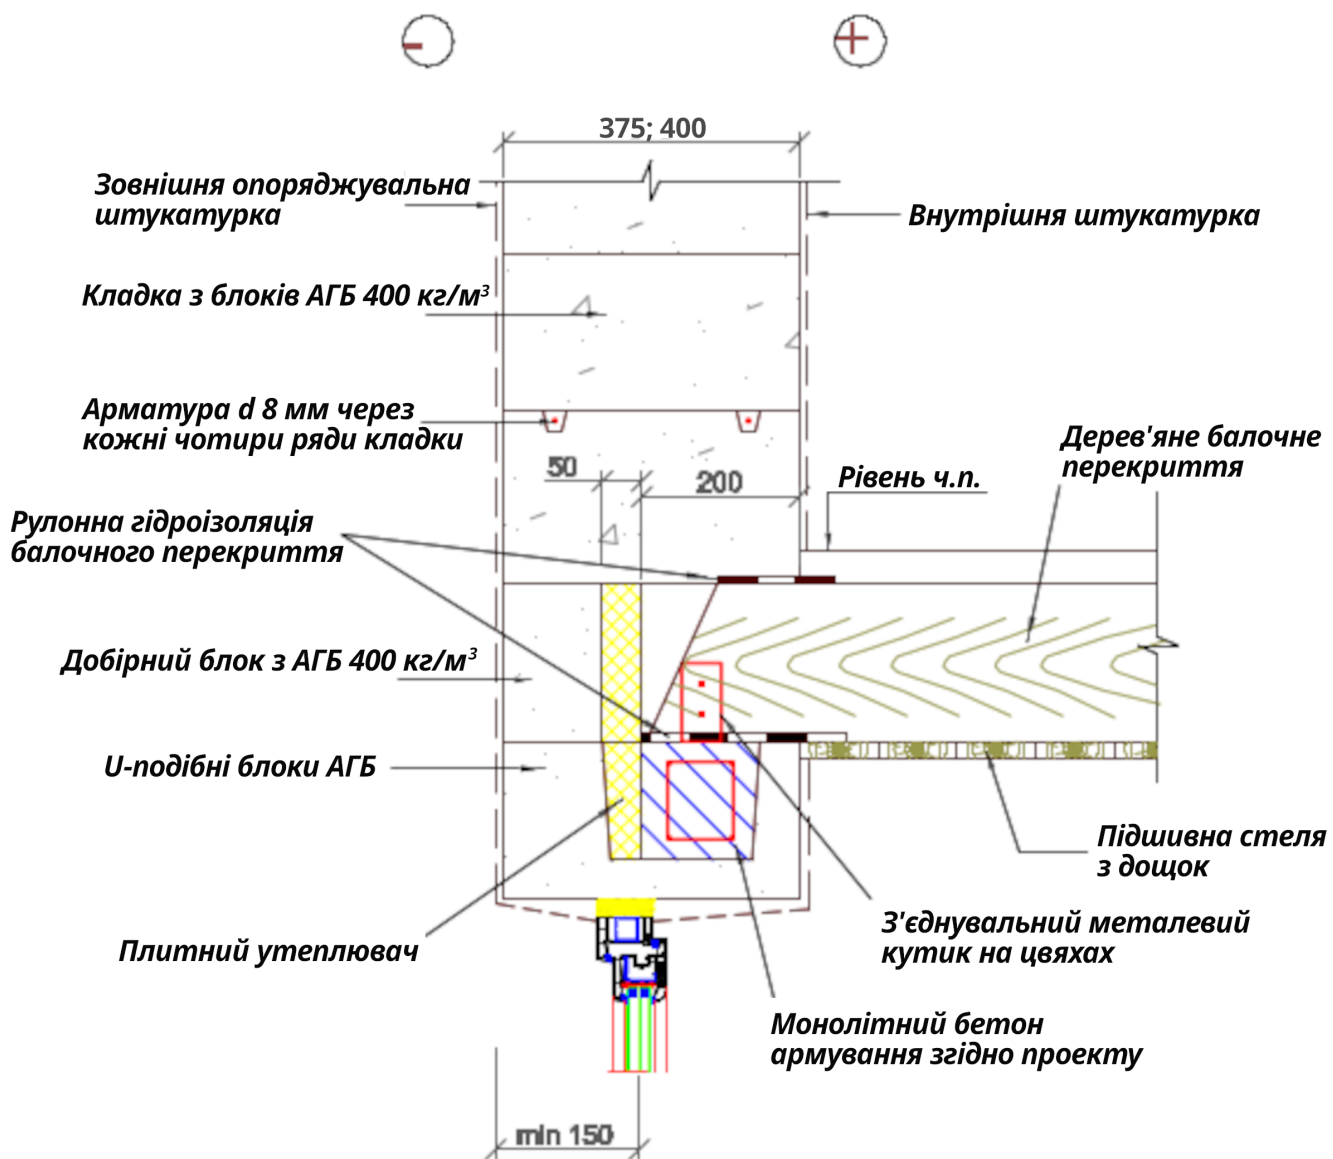

Влаштування перекриттів

Опирання дерев'яного балочного перекриття на перемички з U-подібних блоків


НКР ВААГ
2025

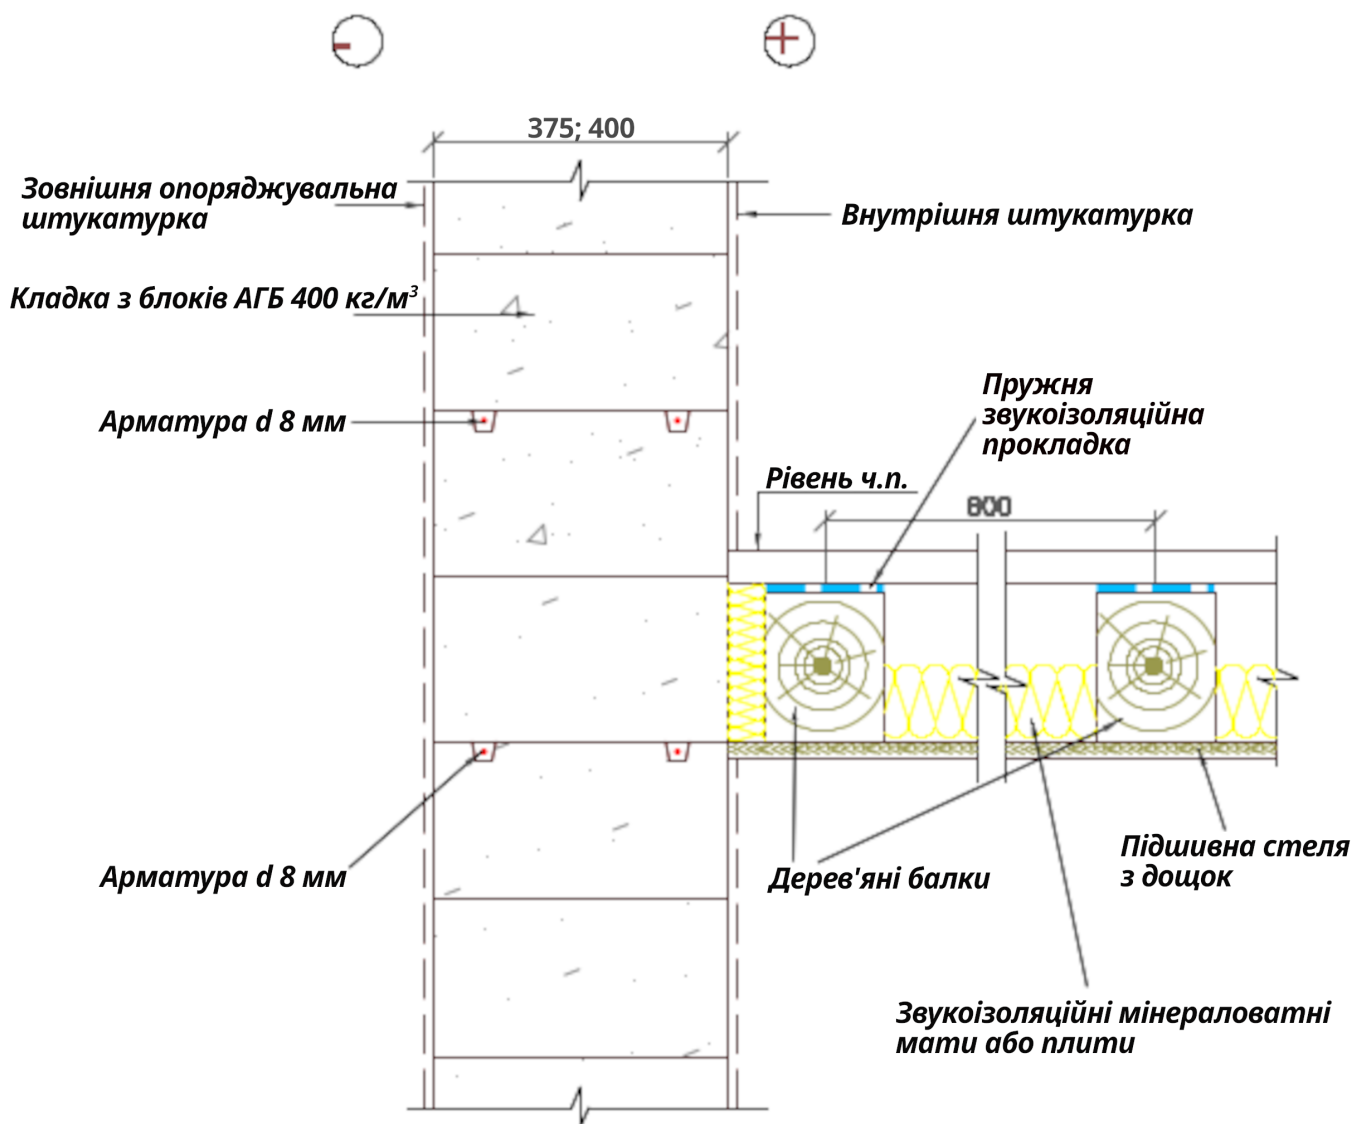

Влаштування перекриттів

Примикання дерев'яного балочного перекриття


НКР ВААГ
2025

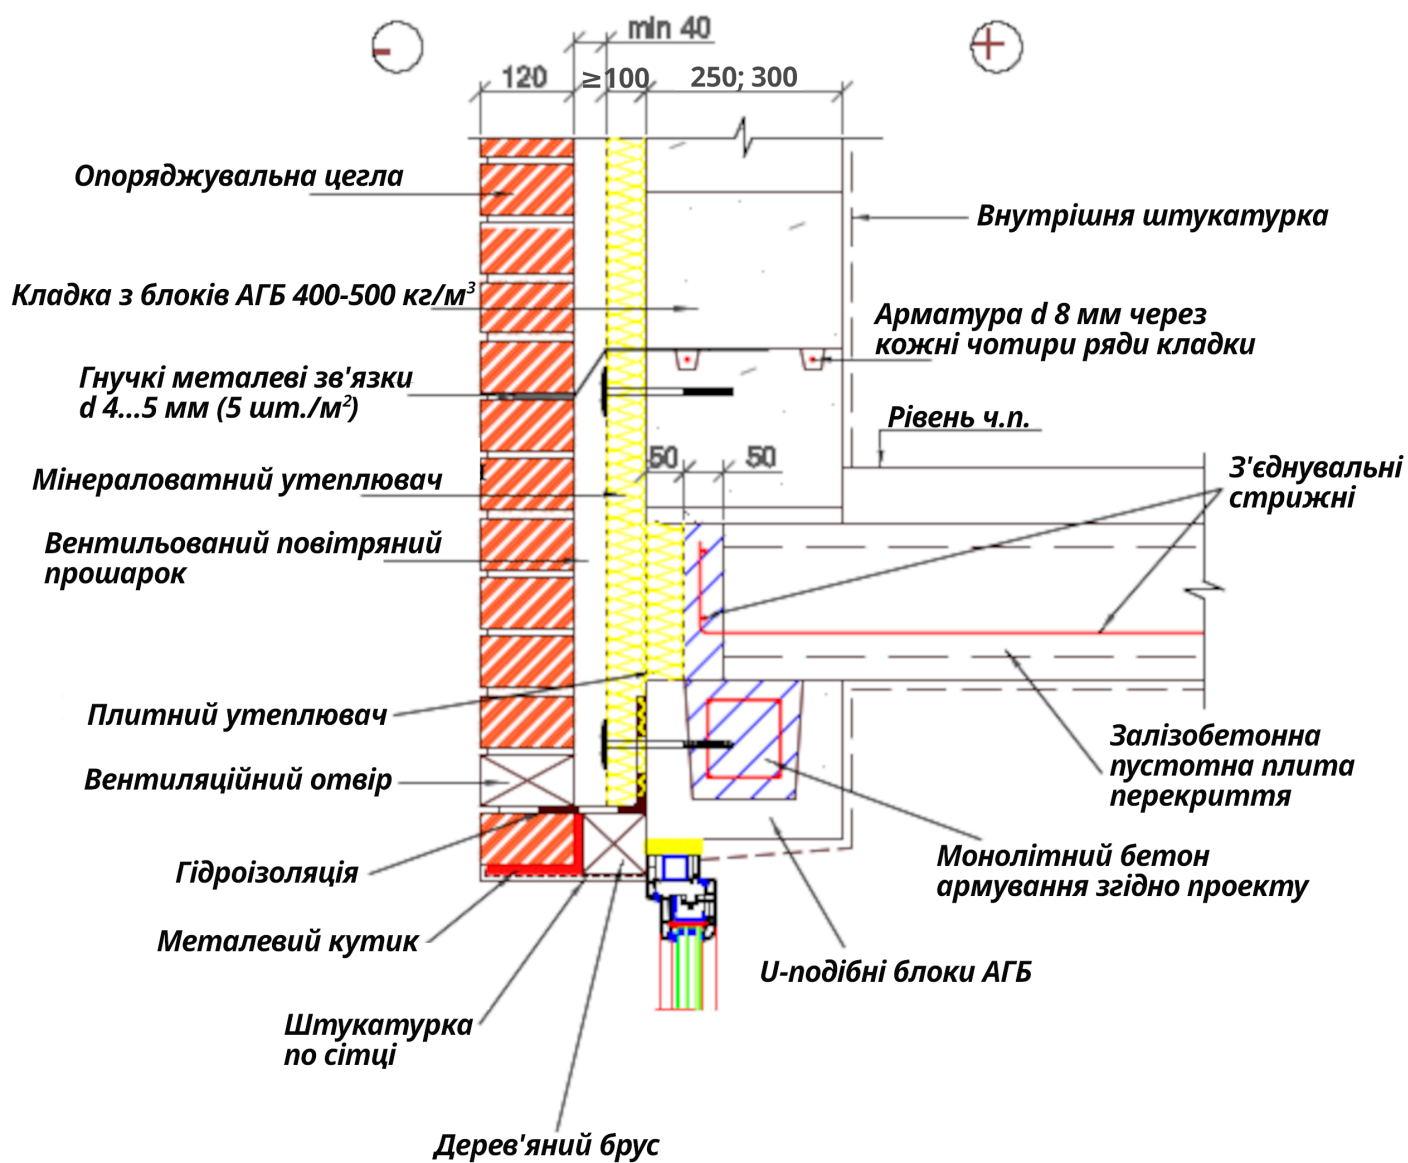

Влаштування перекриттів

Опирання панелі перекриття на перемички з U-подібних блоків. Стіни з зовнішнім утепленням та вентильованим повітряним прошарком


НКР ВААГ
2025

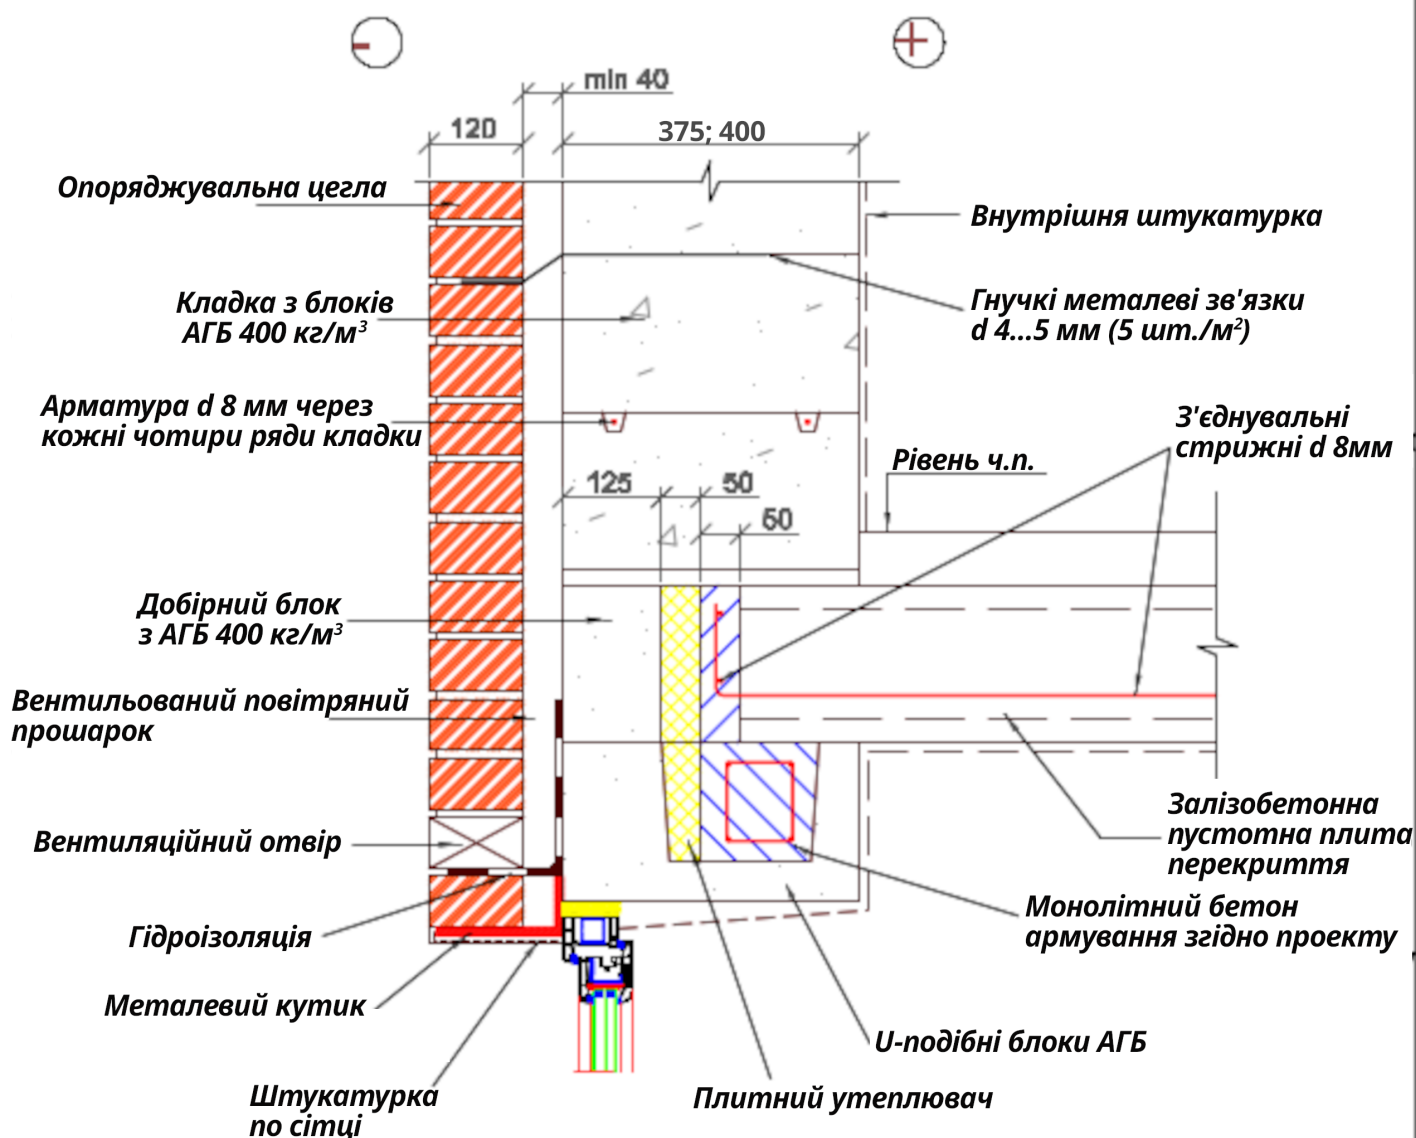

Влаштування перекриттів

Опирання панелі перекриття на перемички з U-подібних блоків. Зовнішні стіни з вентильованим повітряним прошарком та опорядженням цеглою


НКР ВААГ
2025

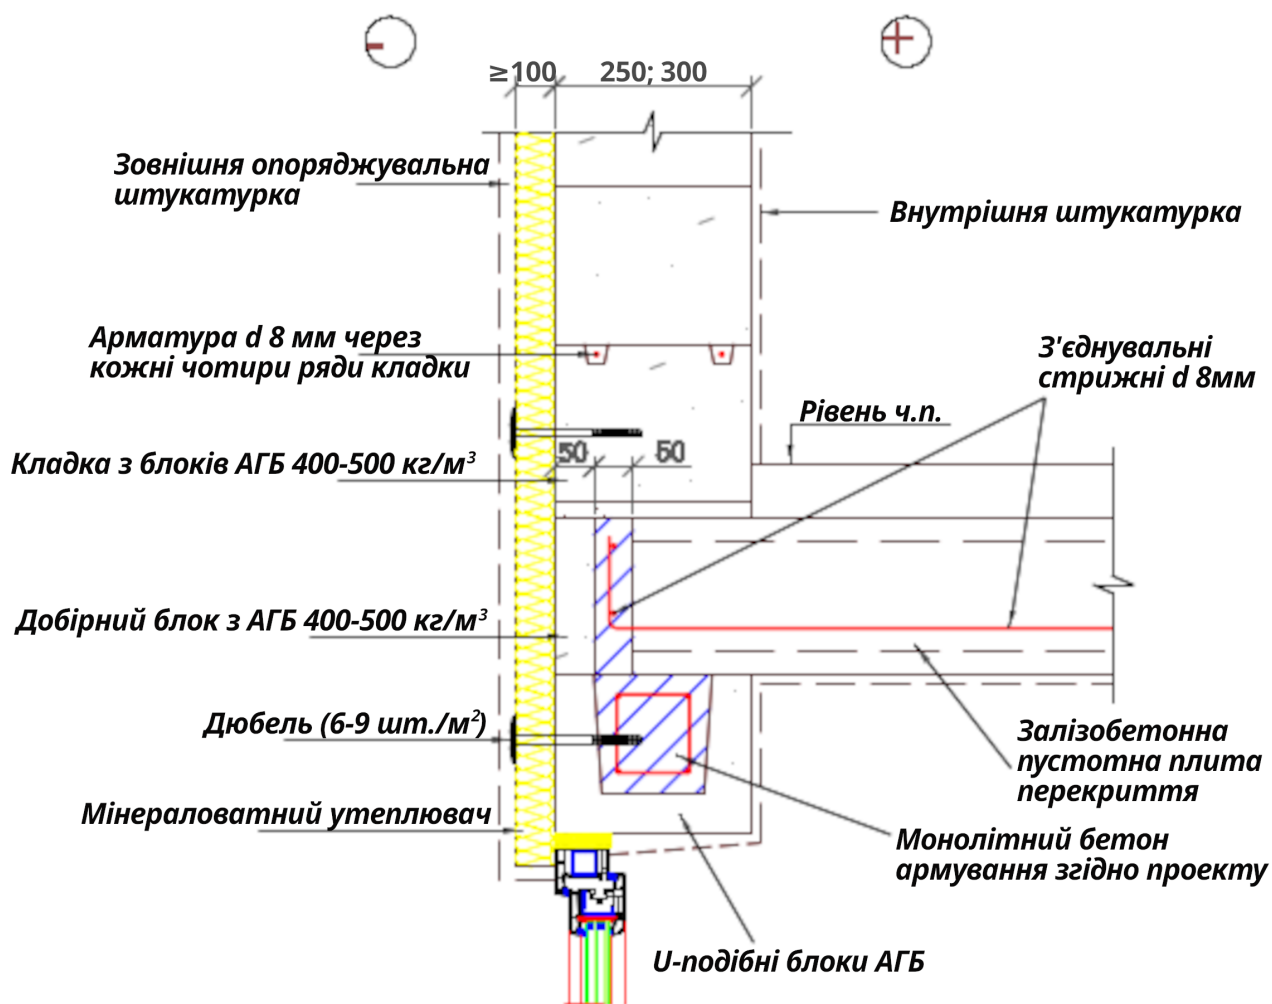

Влаштування перекриттів

Опирання панелі перекриття на перемички з U-подібних блоків. Стіни з зовнішнім утепленням та опорядженням штукатуркою



НКР ВААГ
2025

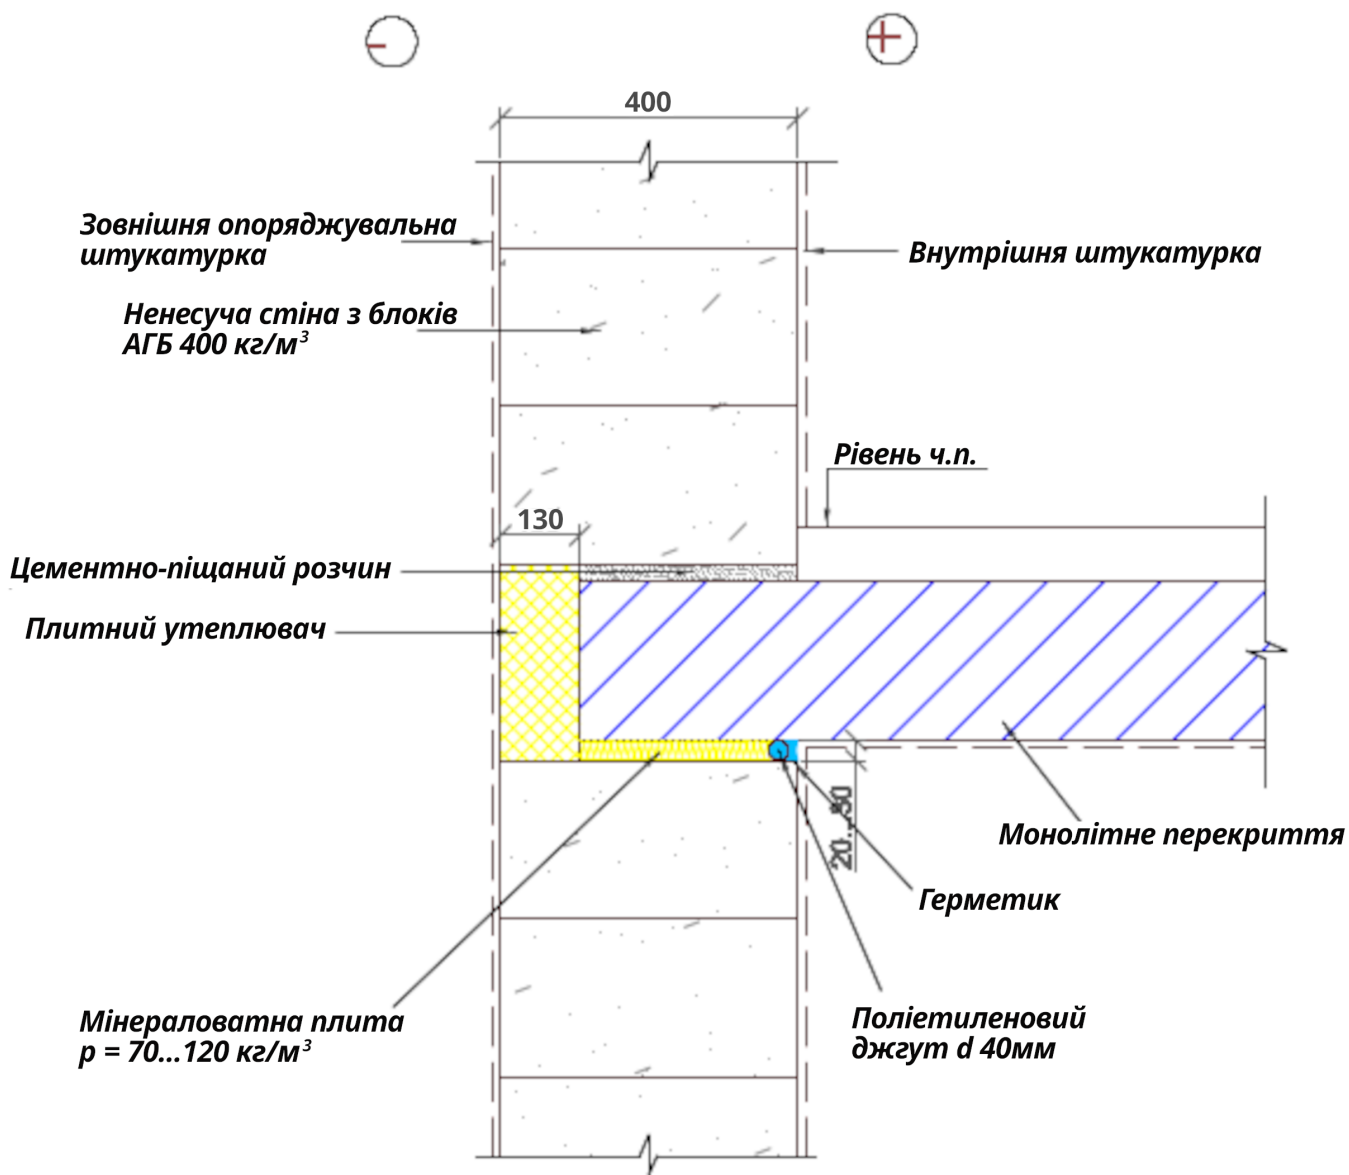

Зовнішні стіни з газобетону при монолітно-каркасному будівництві

Опирання кладки з газобетону на монолітне перекриття


НКР ВААГ
2025

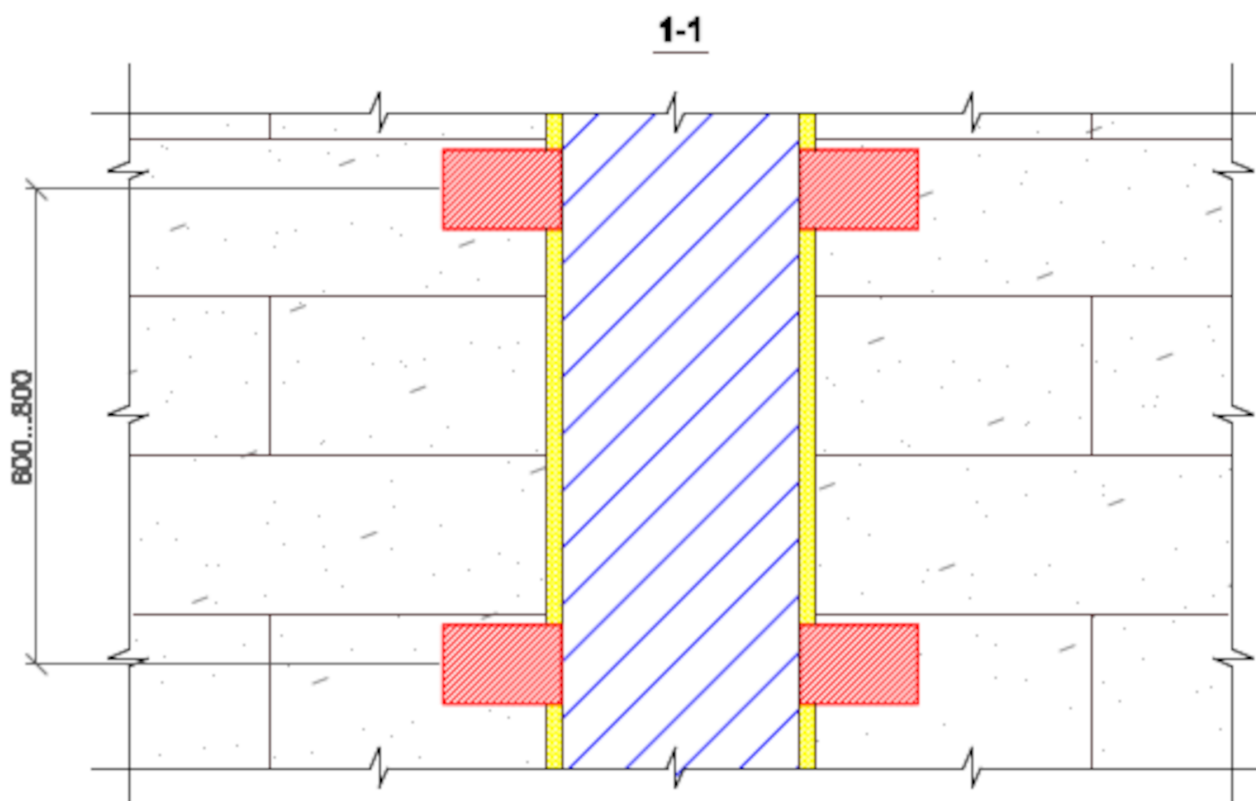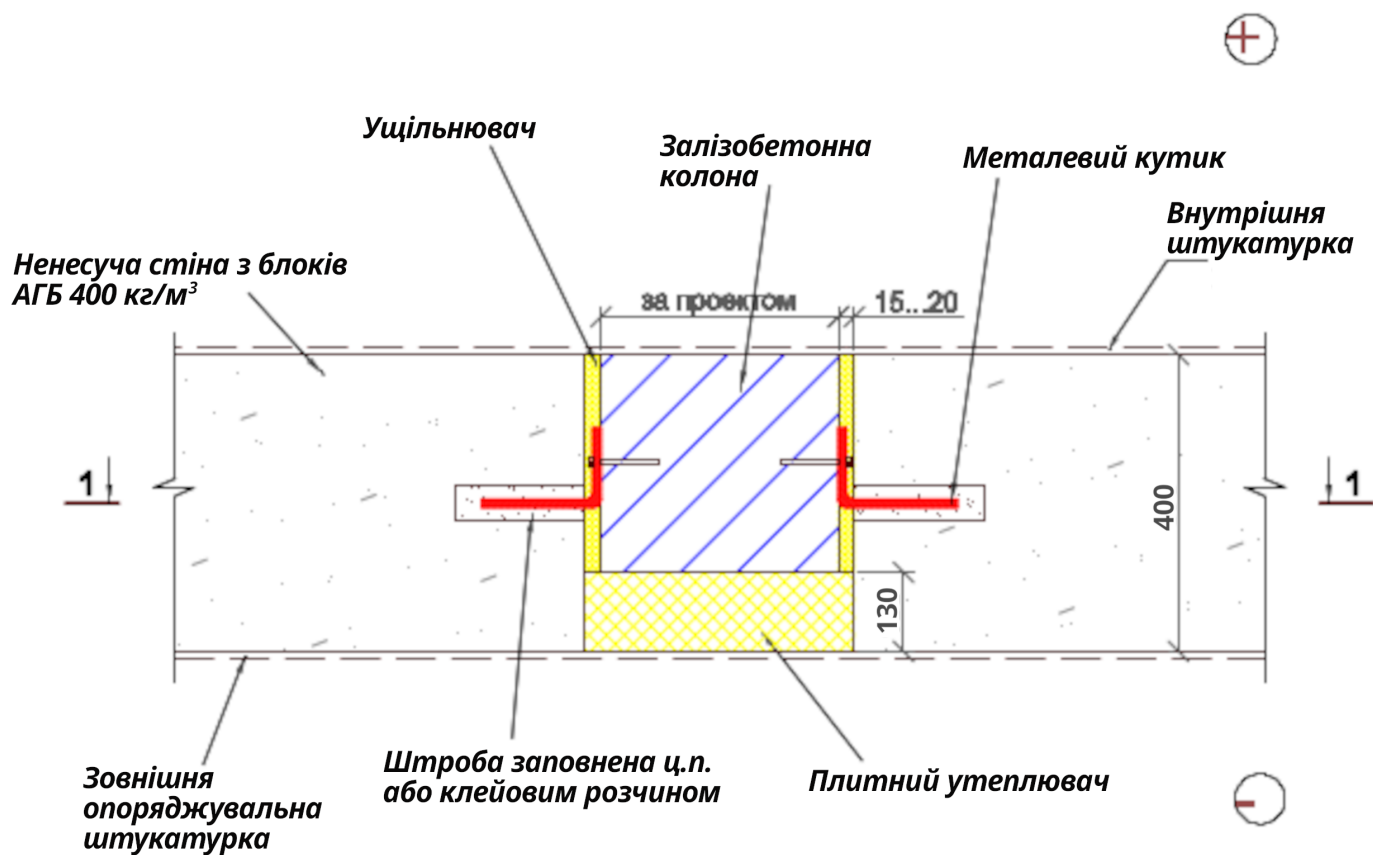

Зовнішні стіни з газобетону при монолітно-каркасному будівництві

Примикання кладки з газобетону до залізобетонної колони


НКР ВААГ
2025

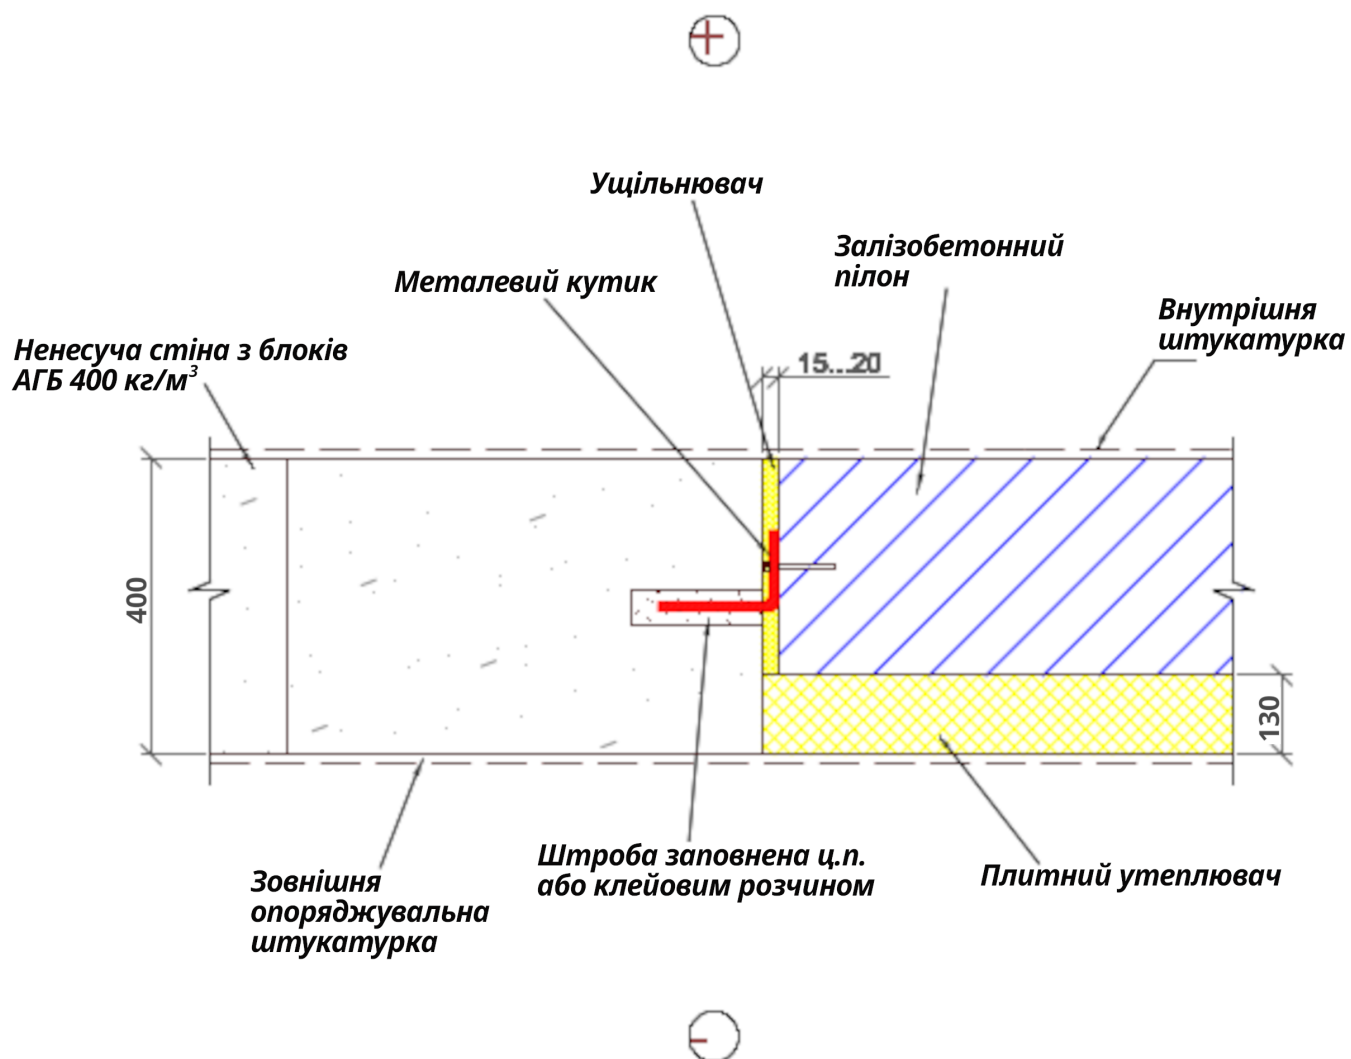

Зовнішні стіни з газобетону при монолітно-каркасному будівництві

Примикання кладки з газобетону до залізобетонного пілону


НКР ВААГ
2025

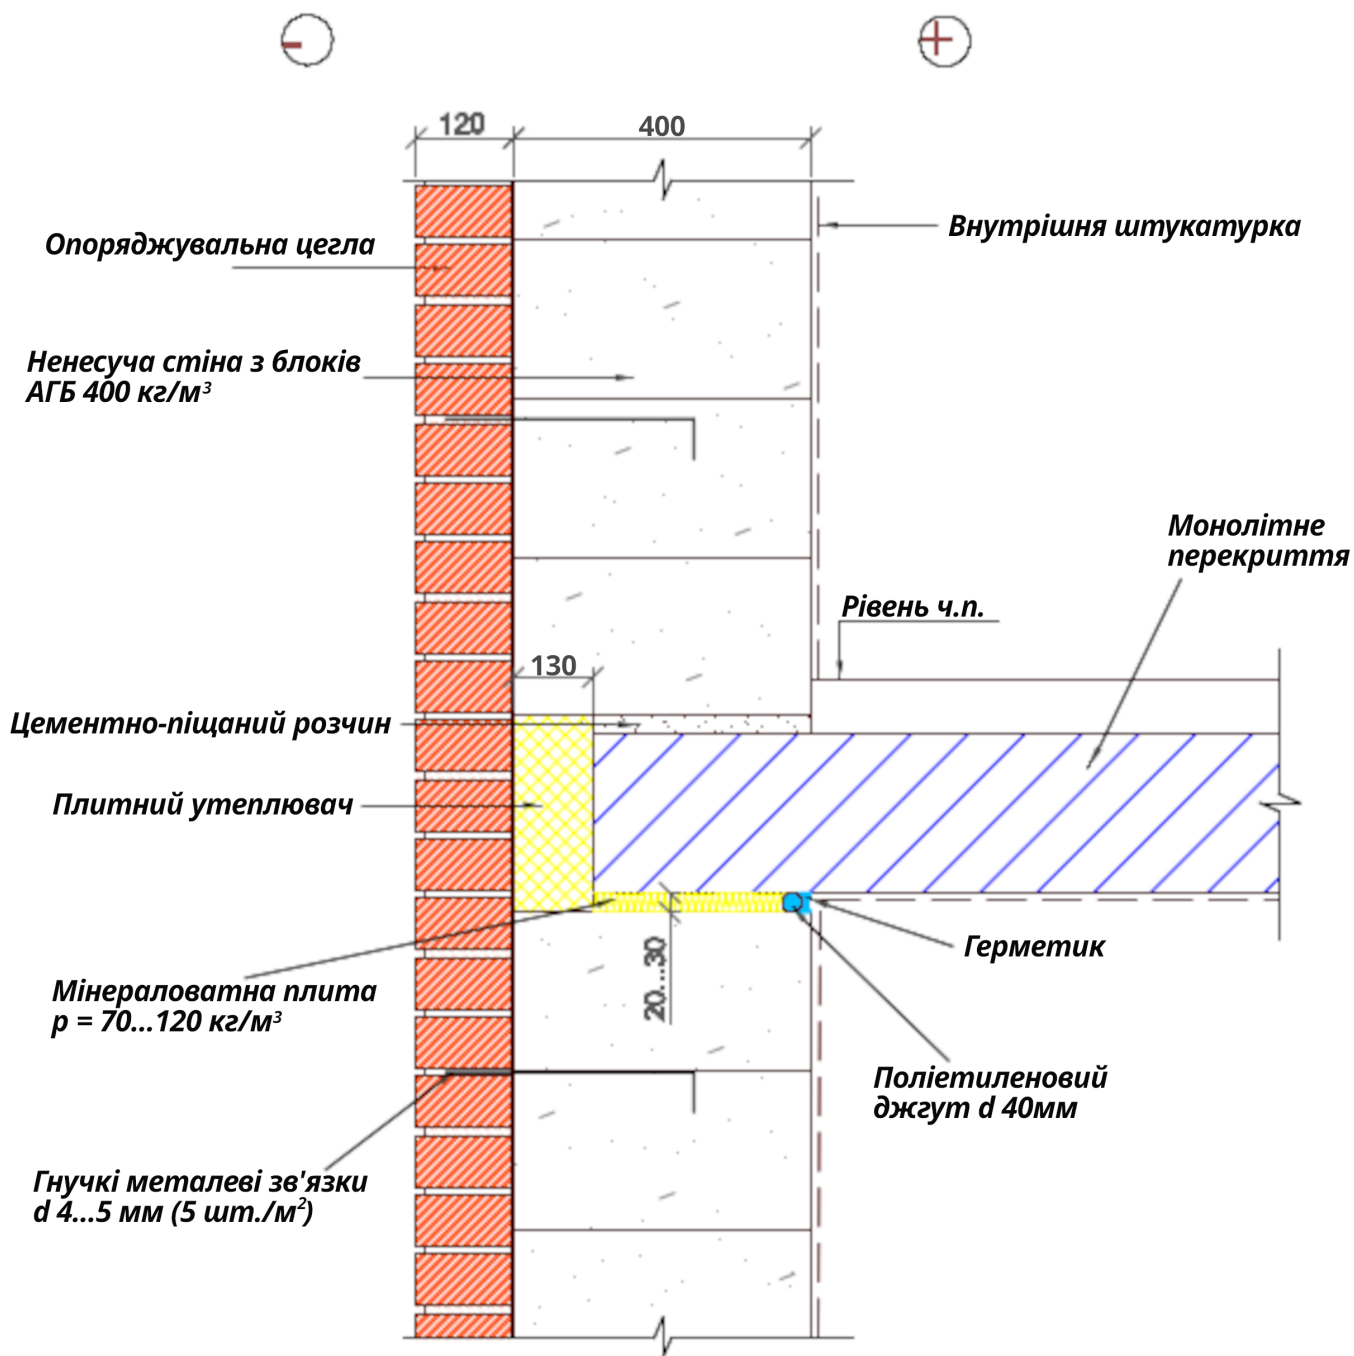

Зовнішні стіни з газобетону при монолітно-каркасному будівництві

Опирання кладки з газобетону на монолітне перекриття. Зовнішні стіни з опорядженням цеглою

НКР ВААГ
2025

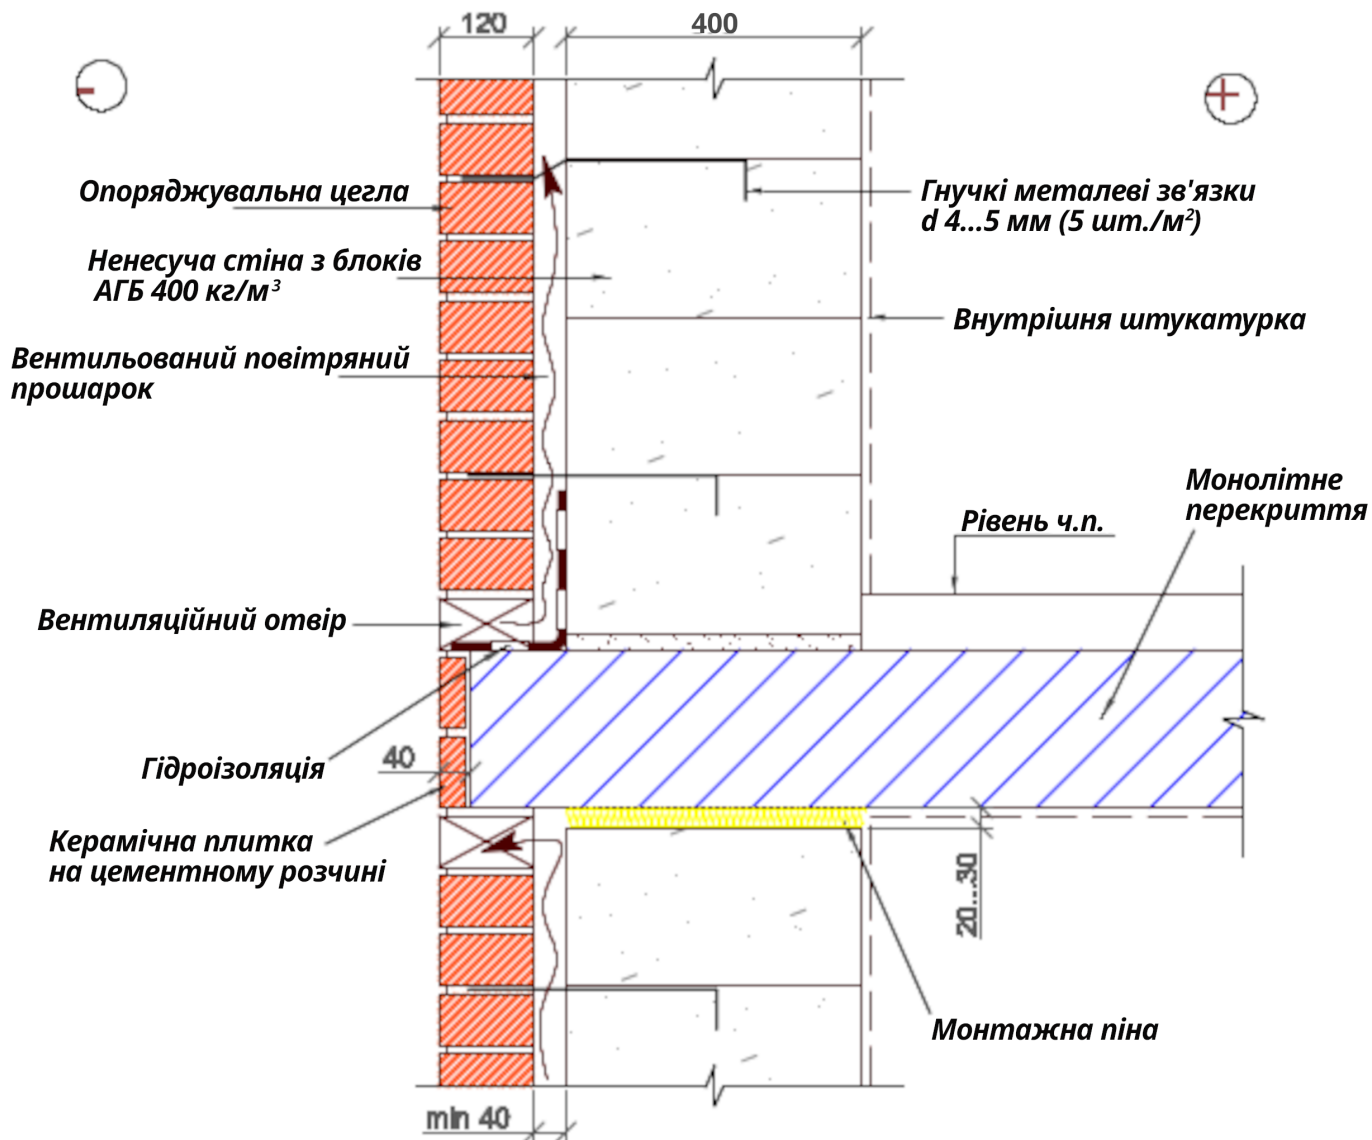

Зовнішні стіни з газобетону при монолітно-каркасному будівництві


Опирання кладки з газобетону на монолітне перекриття. Зовнішні стіни з вентильованим повітряним прошарком та опорядженням цеглою

НКР ВААГ
2025



Опирання кладки з газобетону на монолітне перекриття. Стіни з зовнішнім утепленням, вентиляльованим повітряним прошарком та опорядженням цеглою


HKP BAAГ
2025

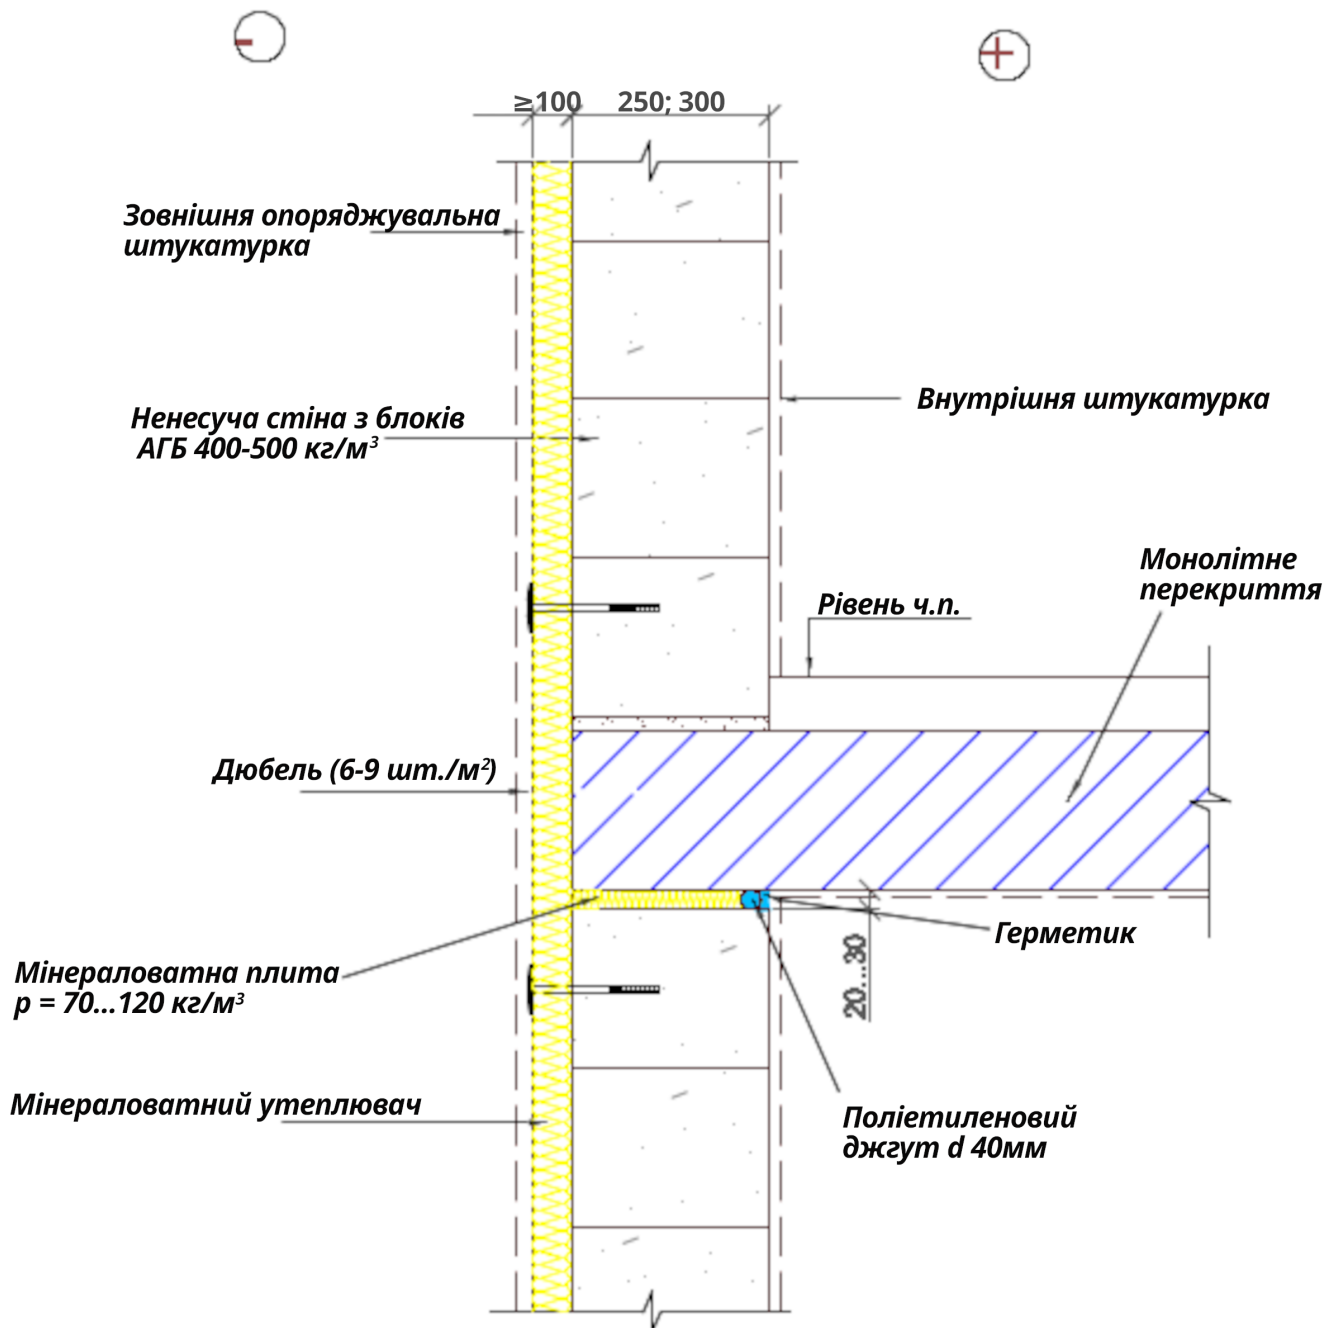

Зовнішні стіни з газобетону при монолітно-каркасному будівництві

Опирання кладки з газобетону на монолітне перекриття. Стіни з зовнішнім утепленням та опорядженням штукатуркою


НКР ВААГ
2025

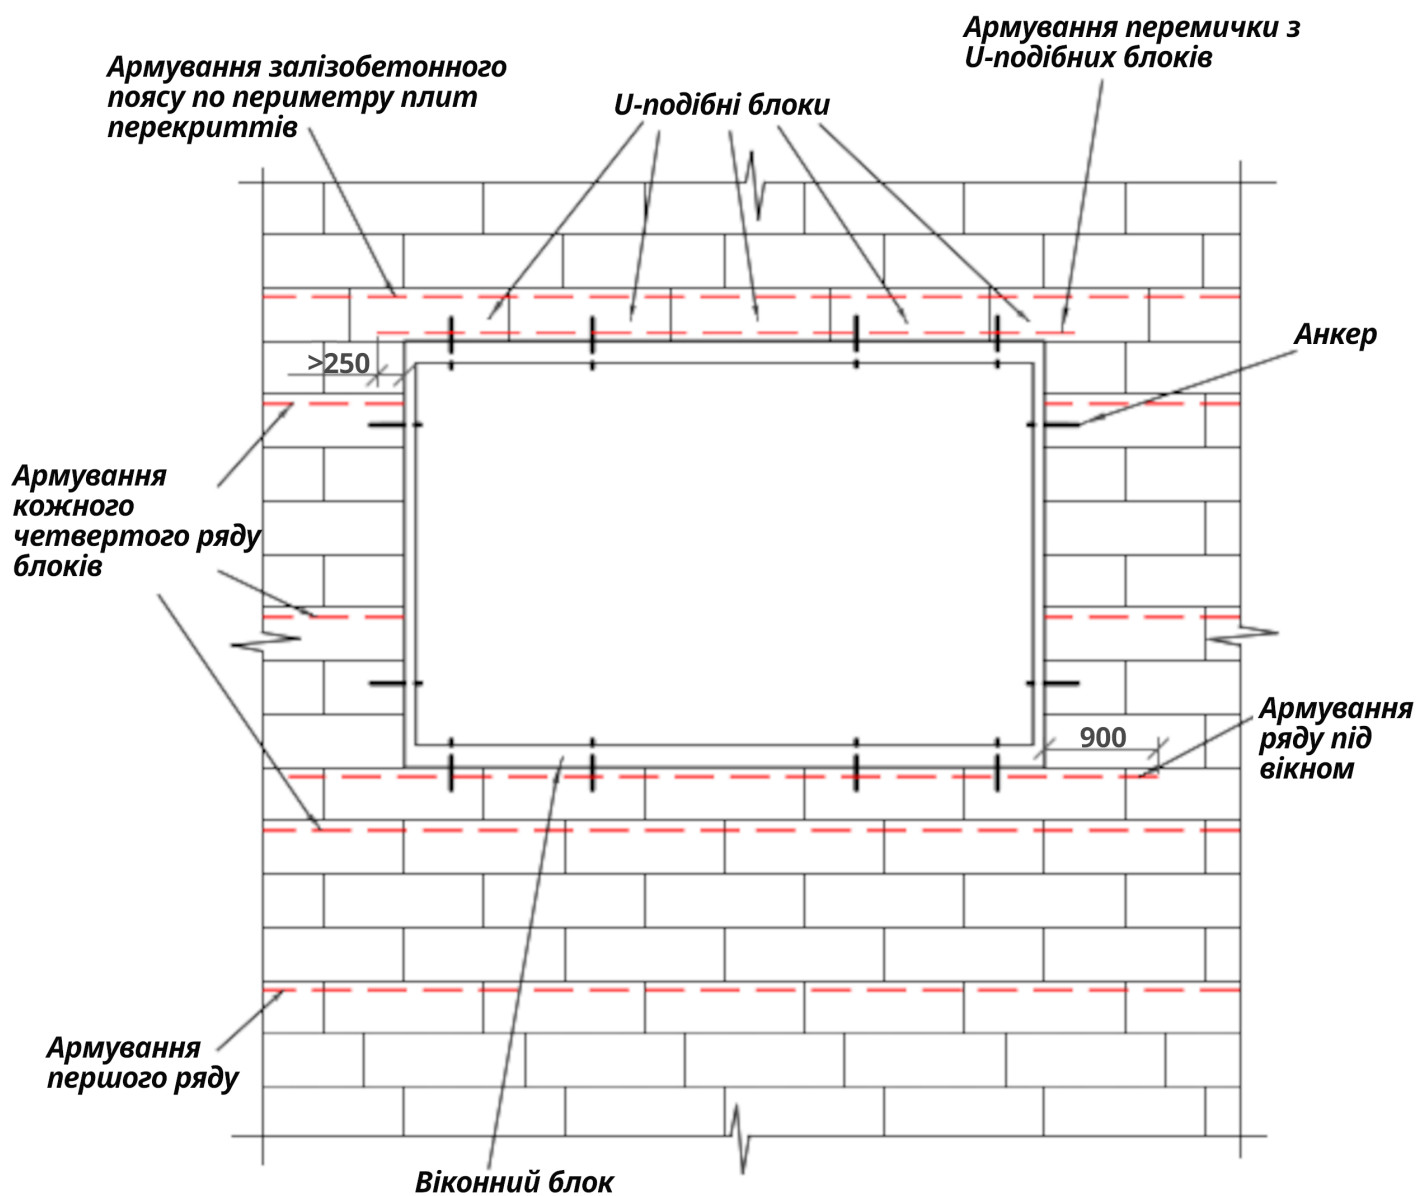

Заповнення прорізів у стінах

Схема влаштування анкерів при заповненні віконних прорізів та схема армування стін

НКР ВААГ
2025

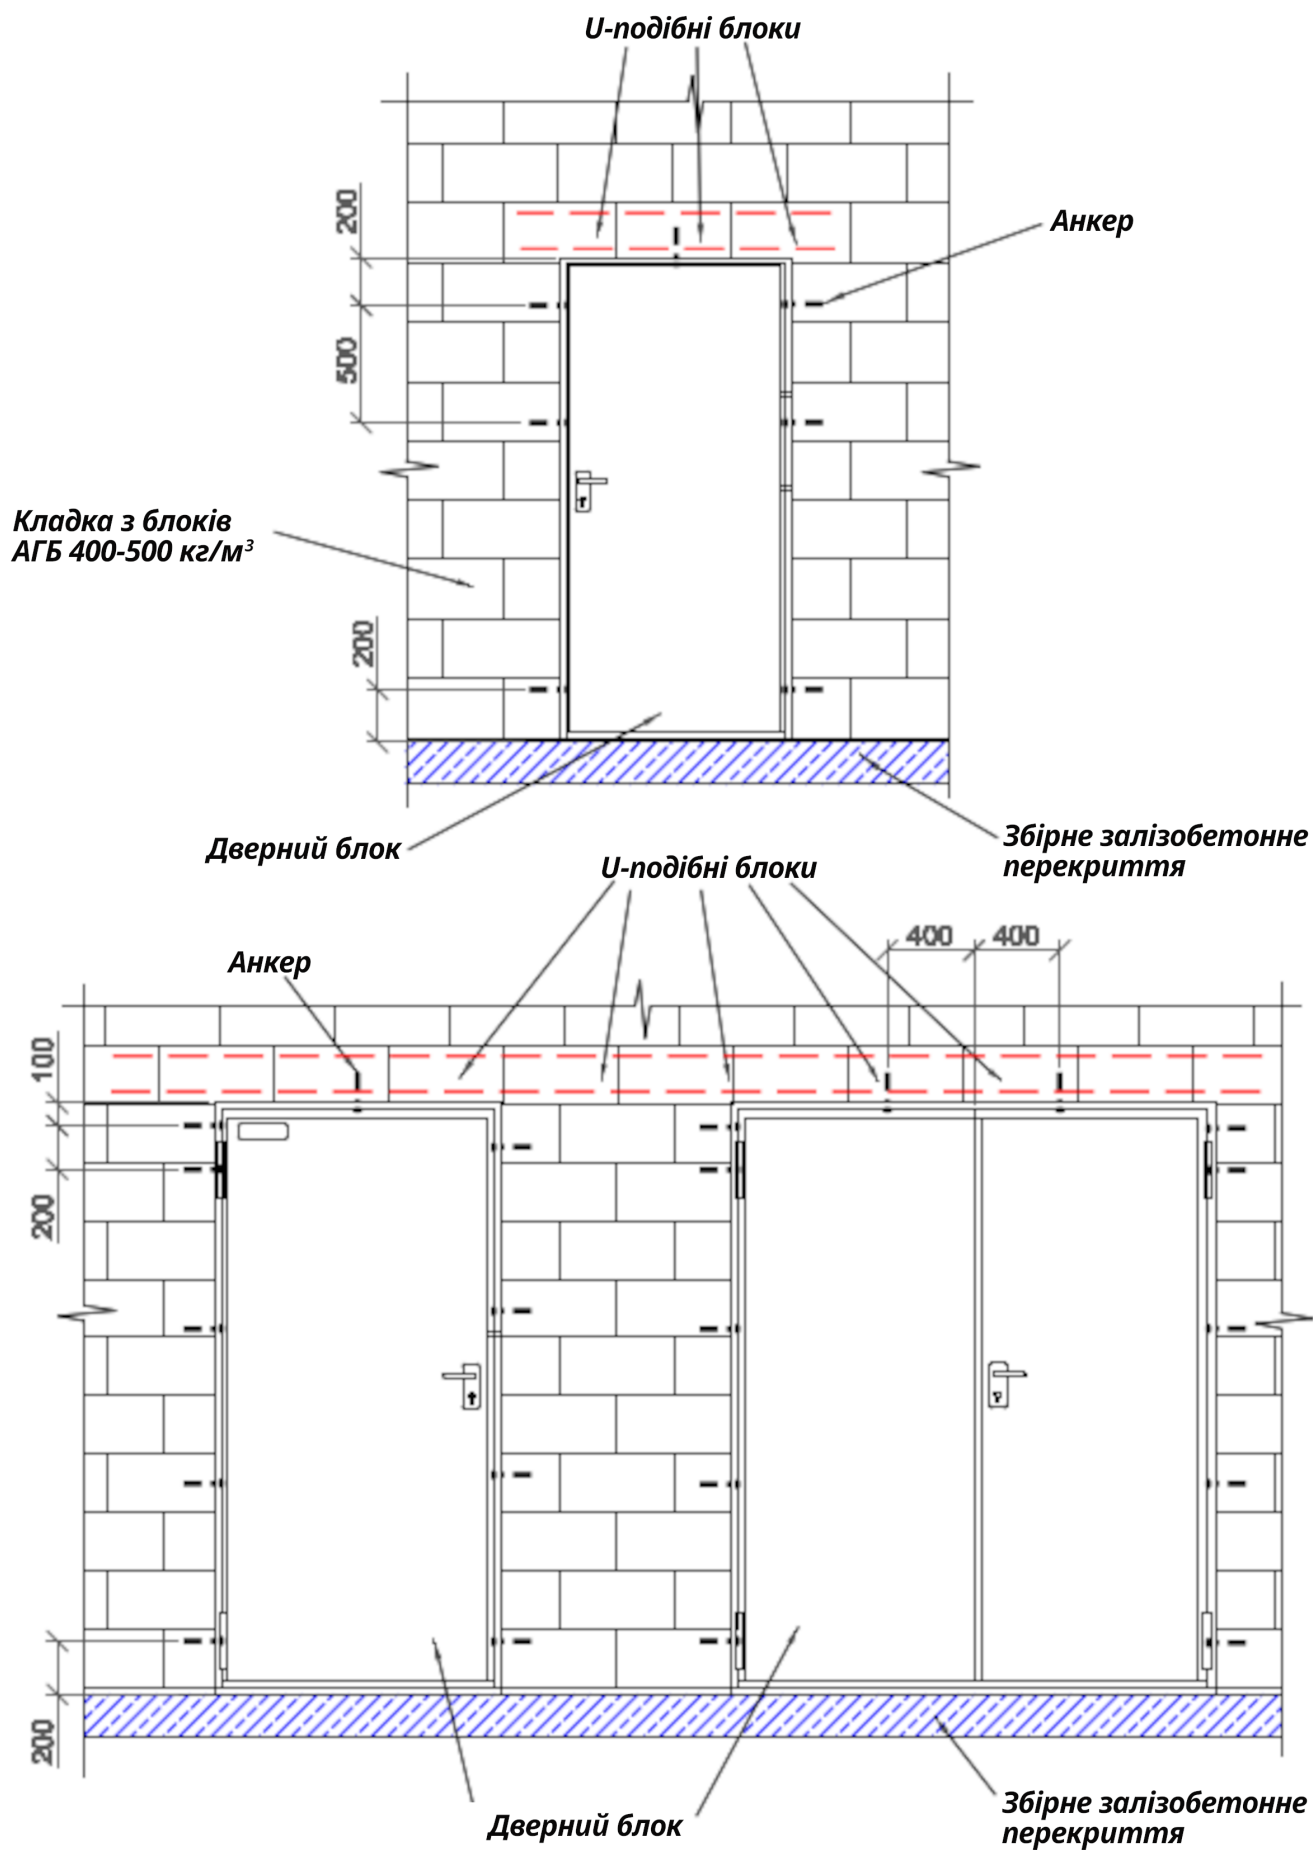


Заповнення прорізів у стінах


Схема влаштування анкерів при заповненні дверних прорізів

НКР ВААГ
2025


Варіант 1 - Перемичка з металевих кутиків

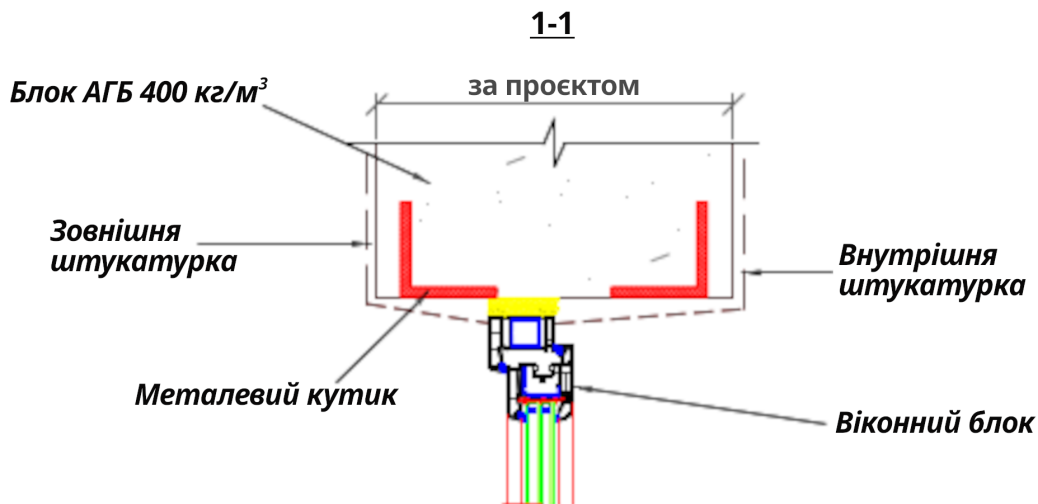

Варіант 2 - Перемичка з U-подібних блоків

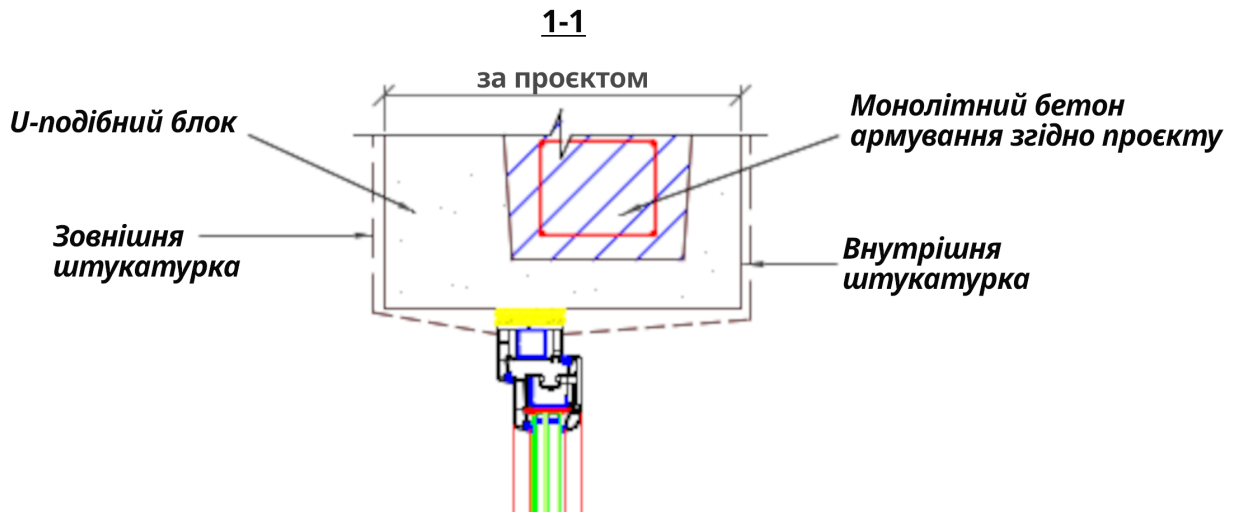

Варіант 3 - Перемичка з монолітного бетону



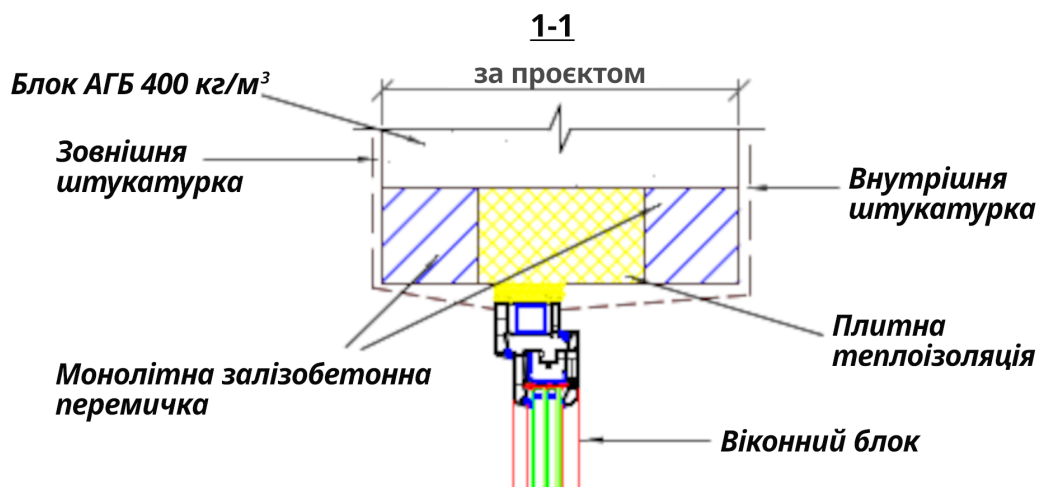


Заповнення прорізів у стінах

Примикання віконної коробки у верхній частині прорізу. Влаштування надвіконної перемички.

НКР ВААГ
2025


Варіант 4 - Перемичка на основі арматурного дроту

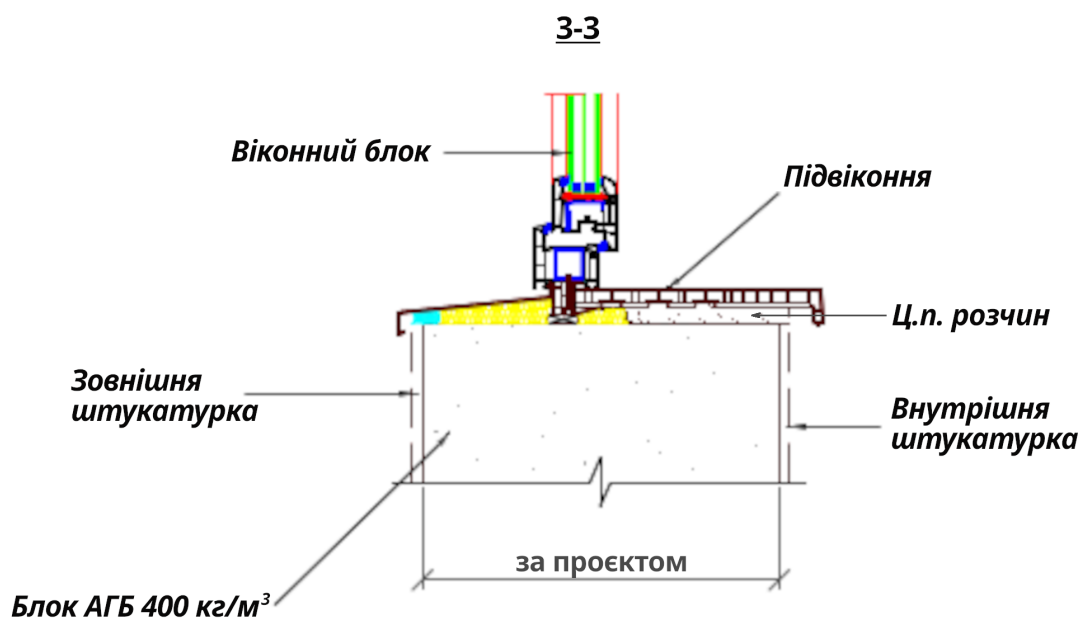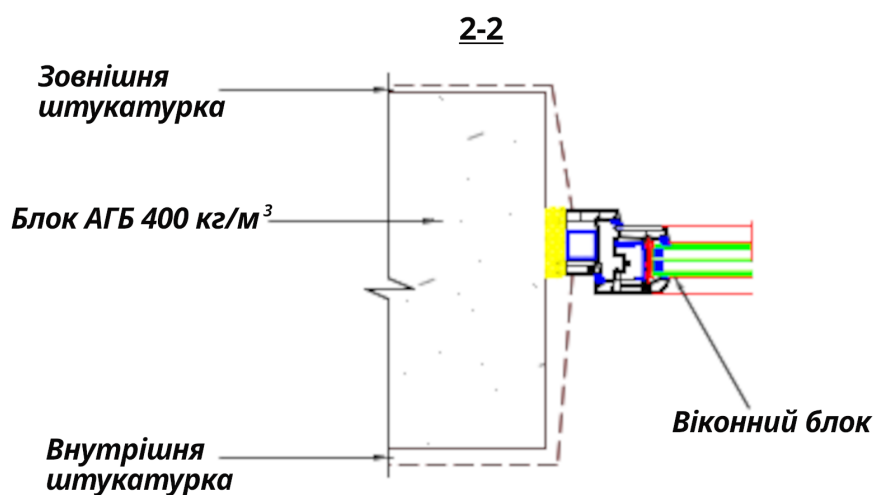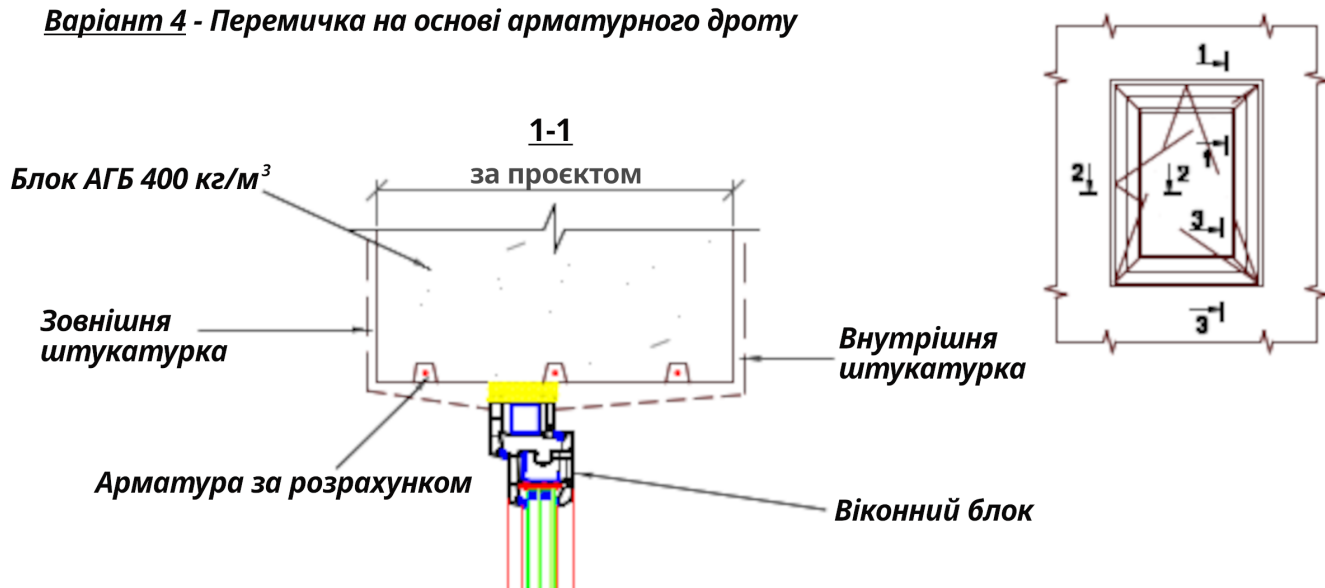

Заповнення прорізів у стінах

Примикання віконної коробки у нижній та боковій частинах прорізу

НКР ВААГ
2025

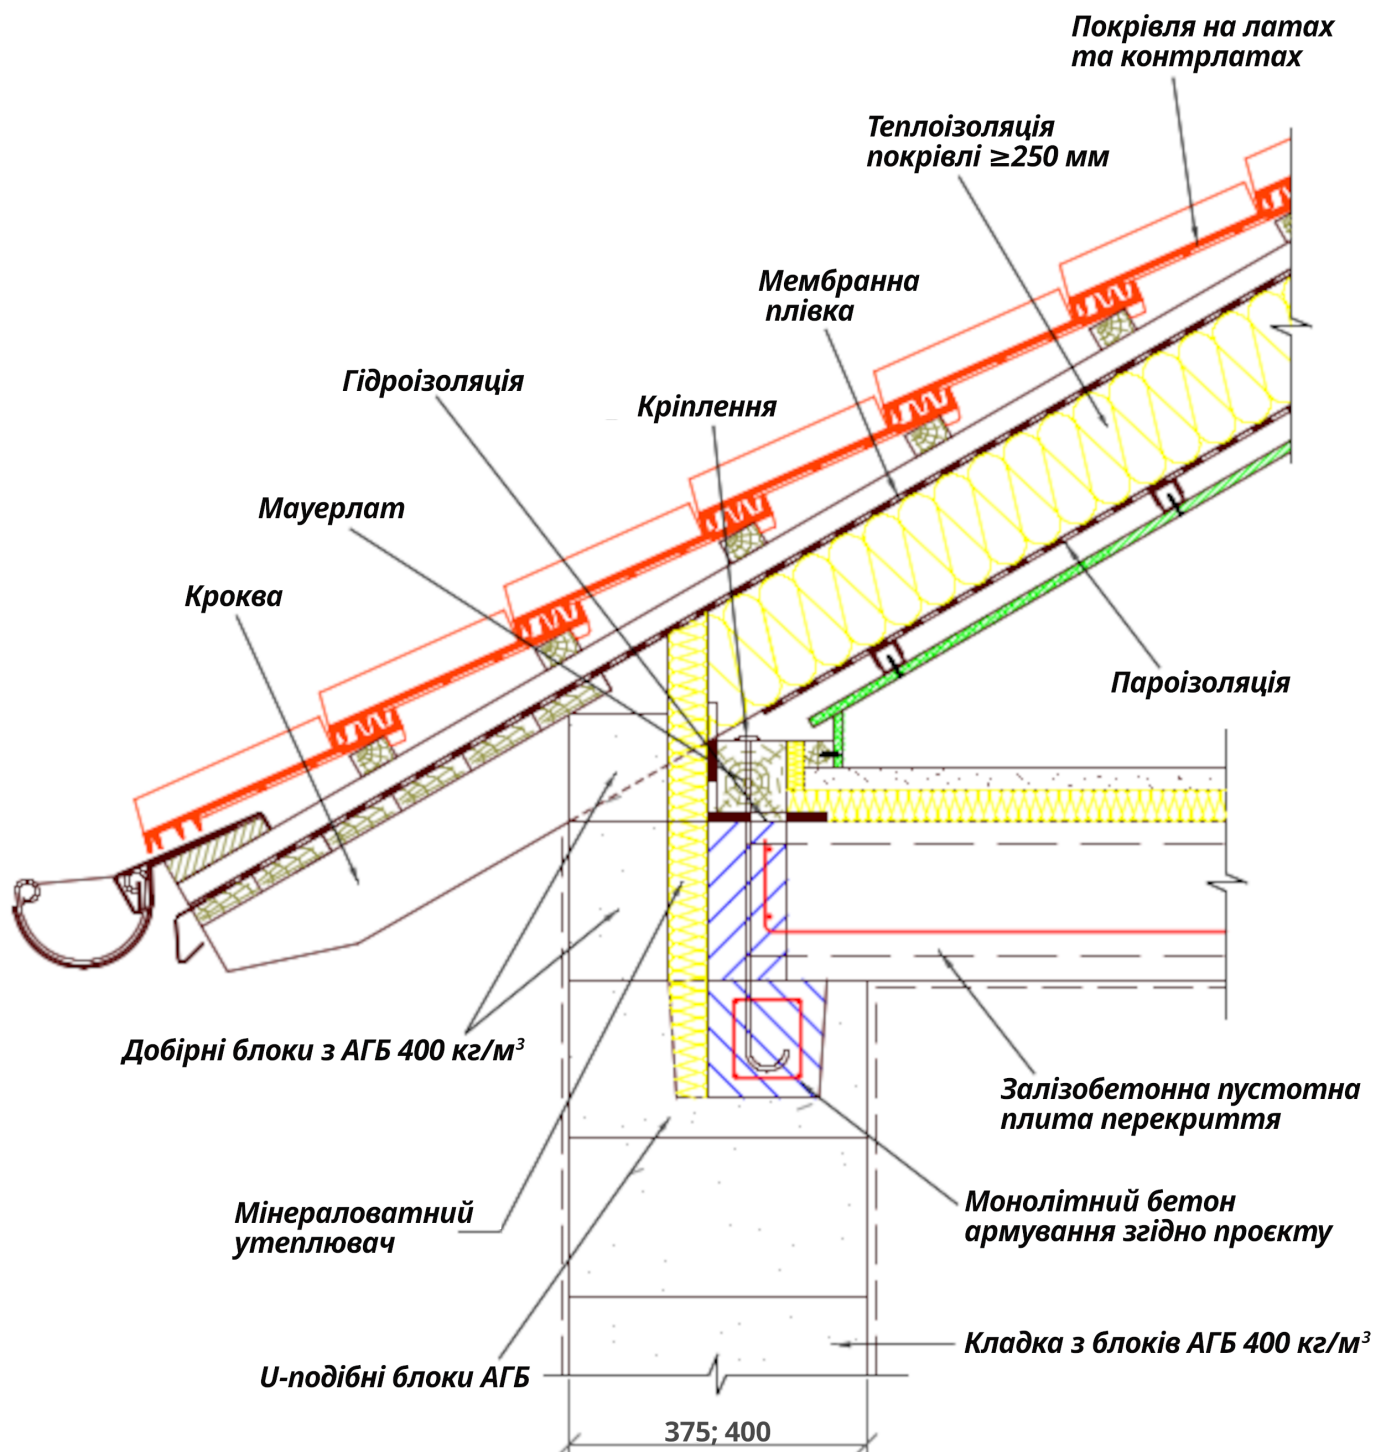

Влаштування покрівель


Опирання конструкцій похилої покрівлі на стіни з газобетону на рівні горищного перекриття

НКР ВААГ
2025



Опирання конструкцій похилої покрівлі на стіни з газобетону вище рівня горизонтного перекриття


HKP БААГ 2025

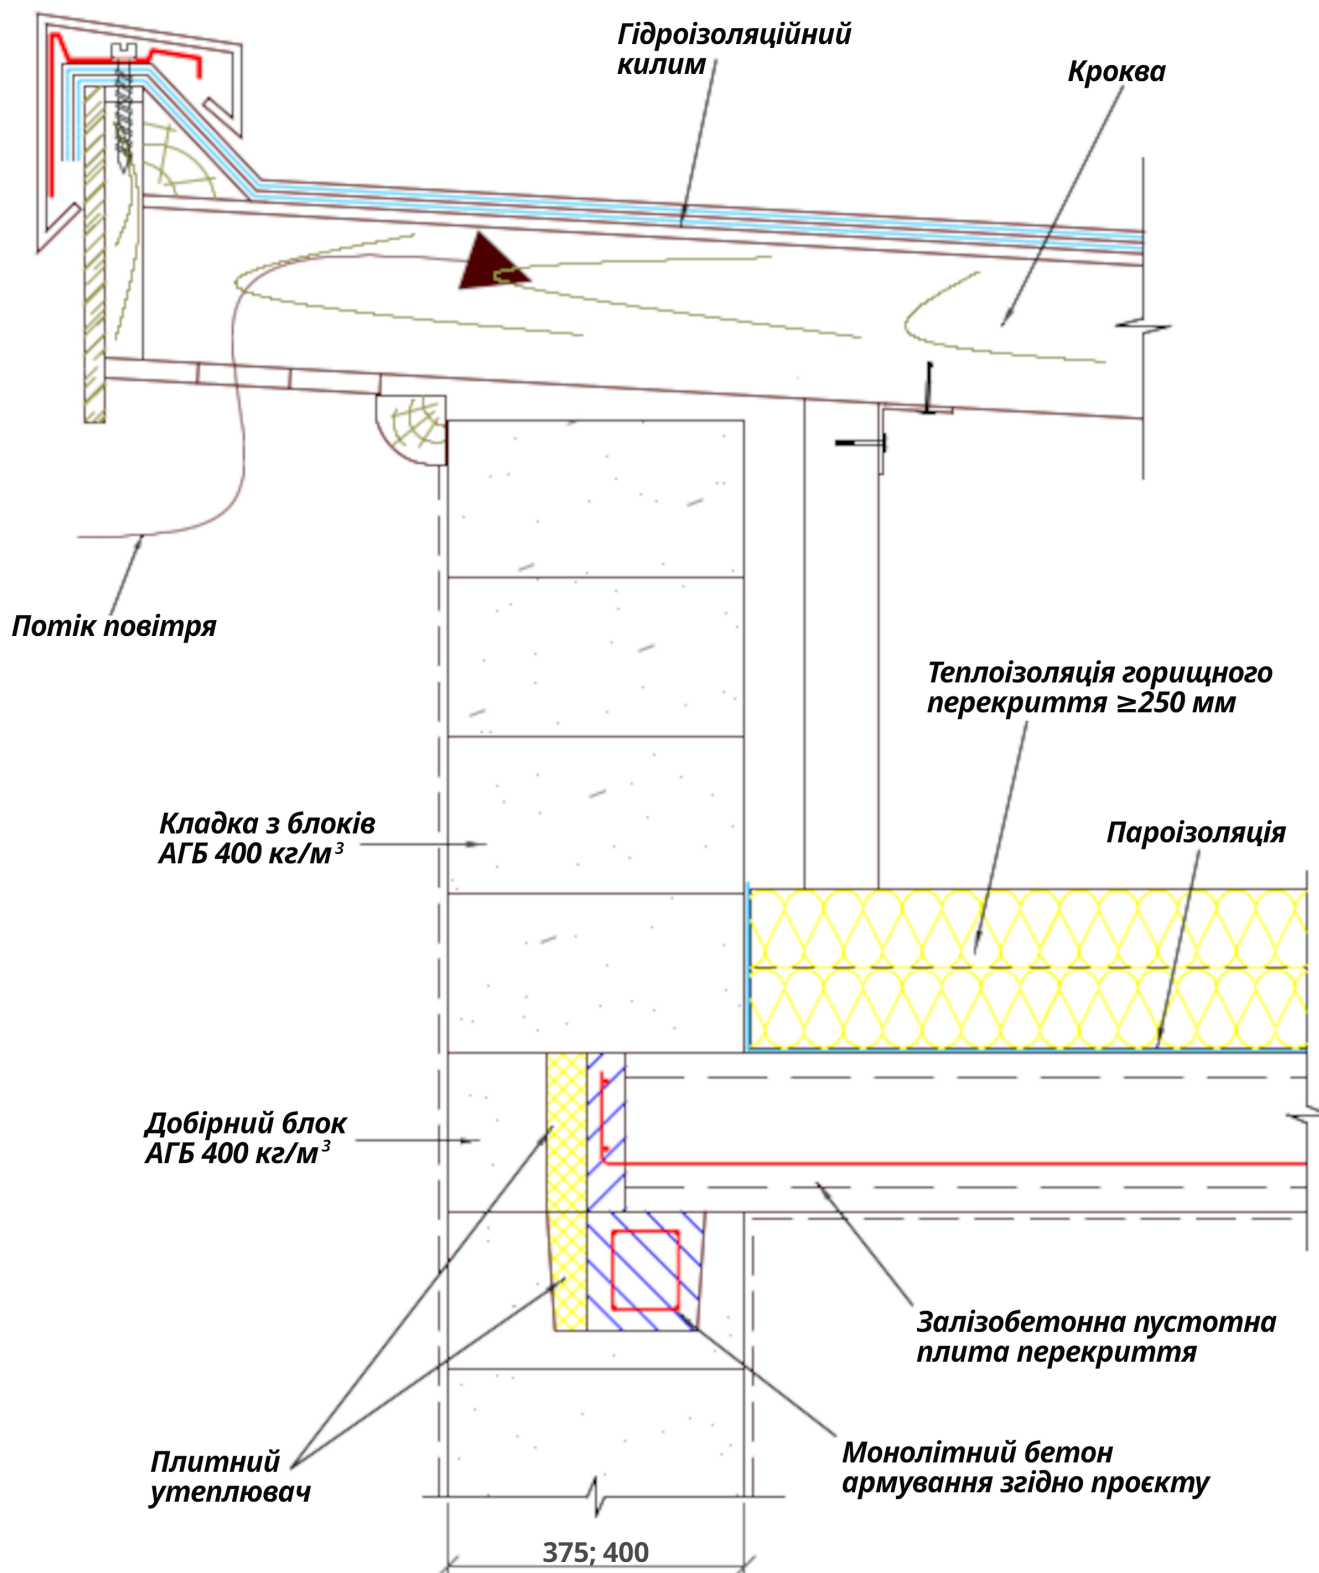

Влаштування покрівель

Опирання конструкцій вентилязованих покрівель на стіни з газобетону


НКР ВААГ
2025

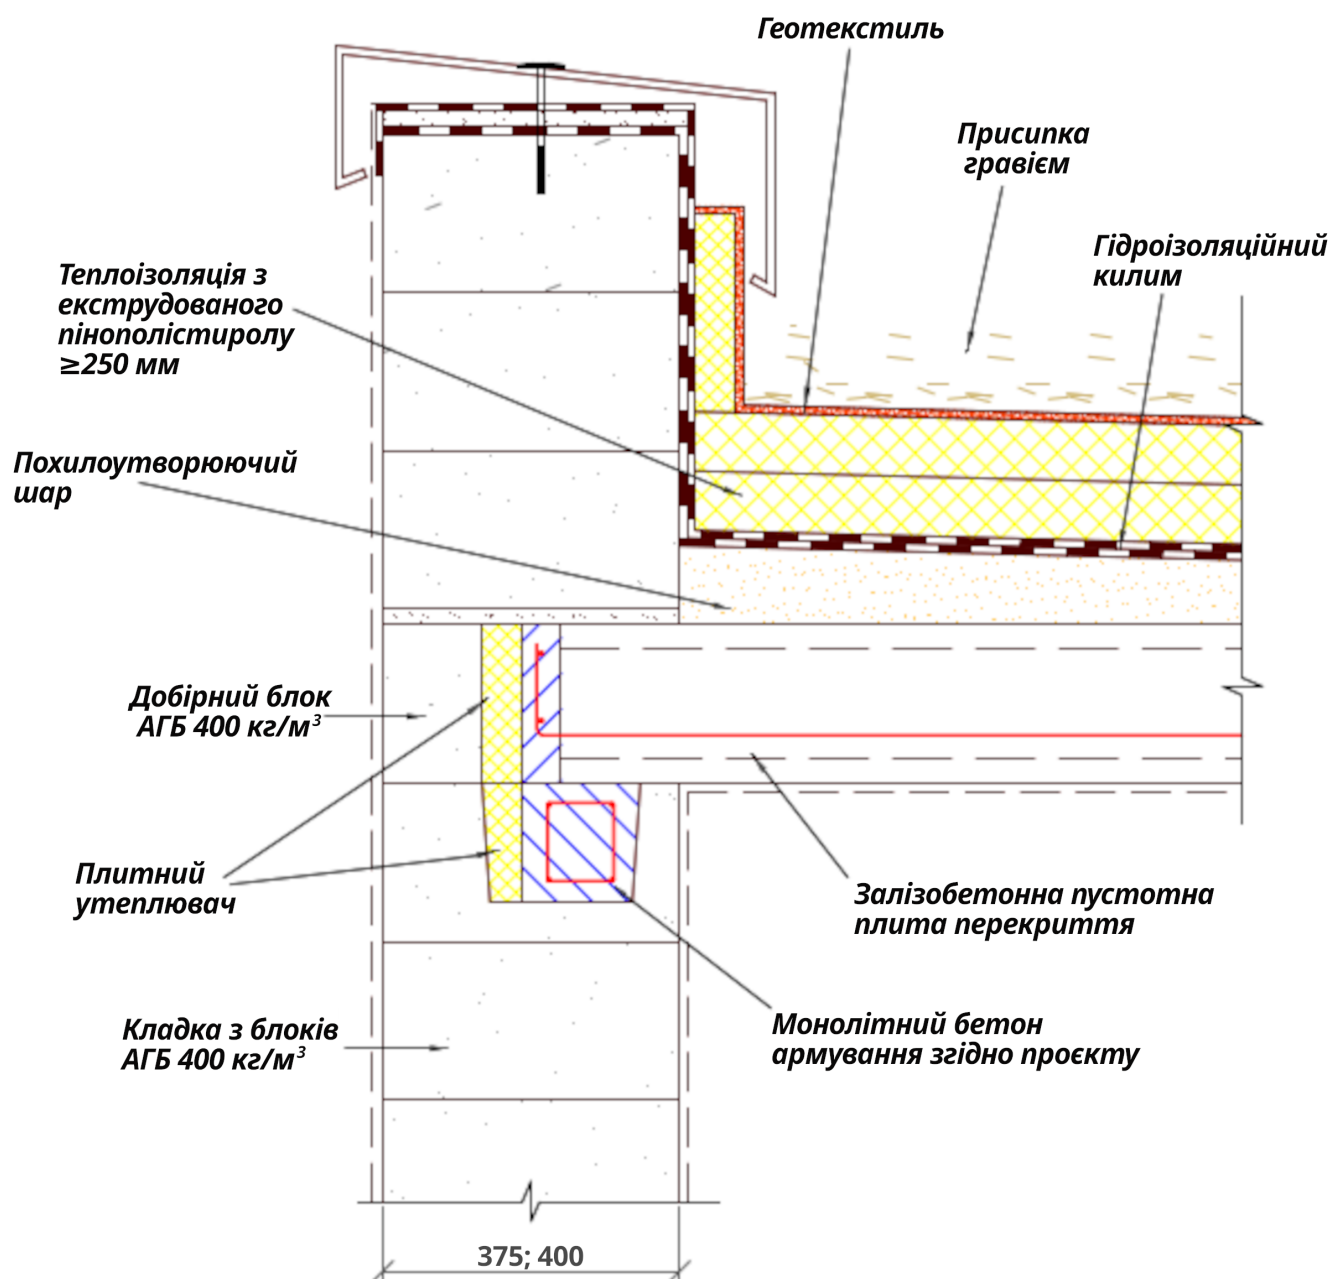

Влаштування покрівель

Опирання конструкцій суміщенної інверсійної покрівлі на стіни з газобетону


НКР ВААГ
2025

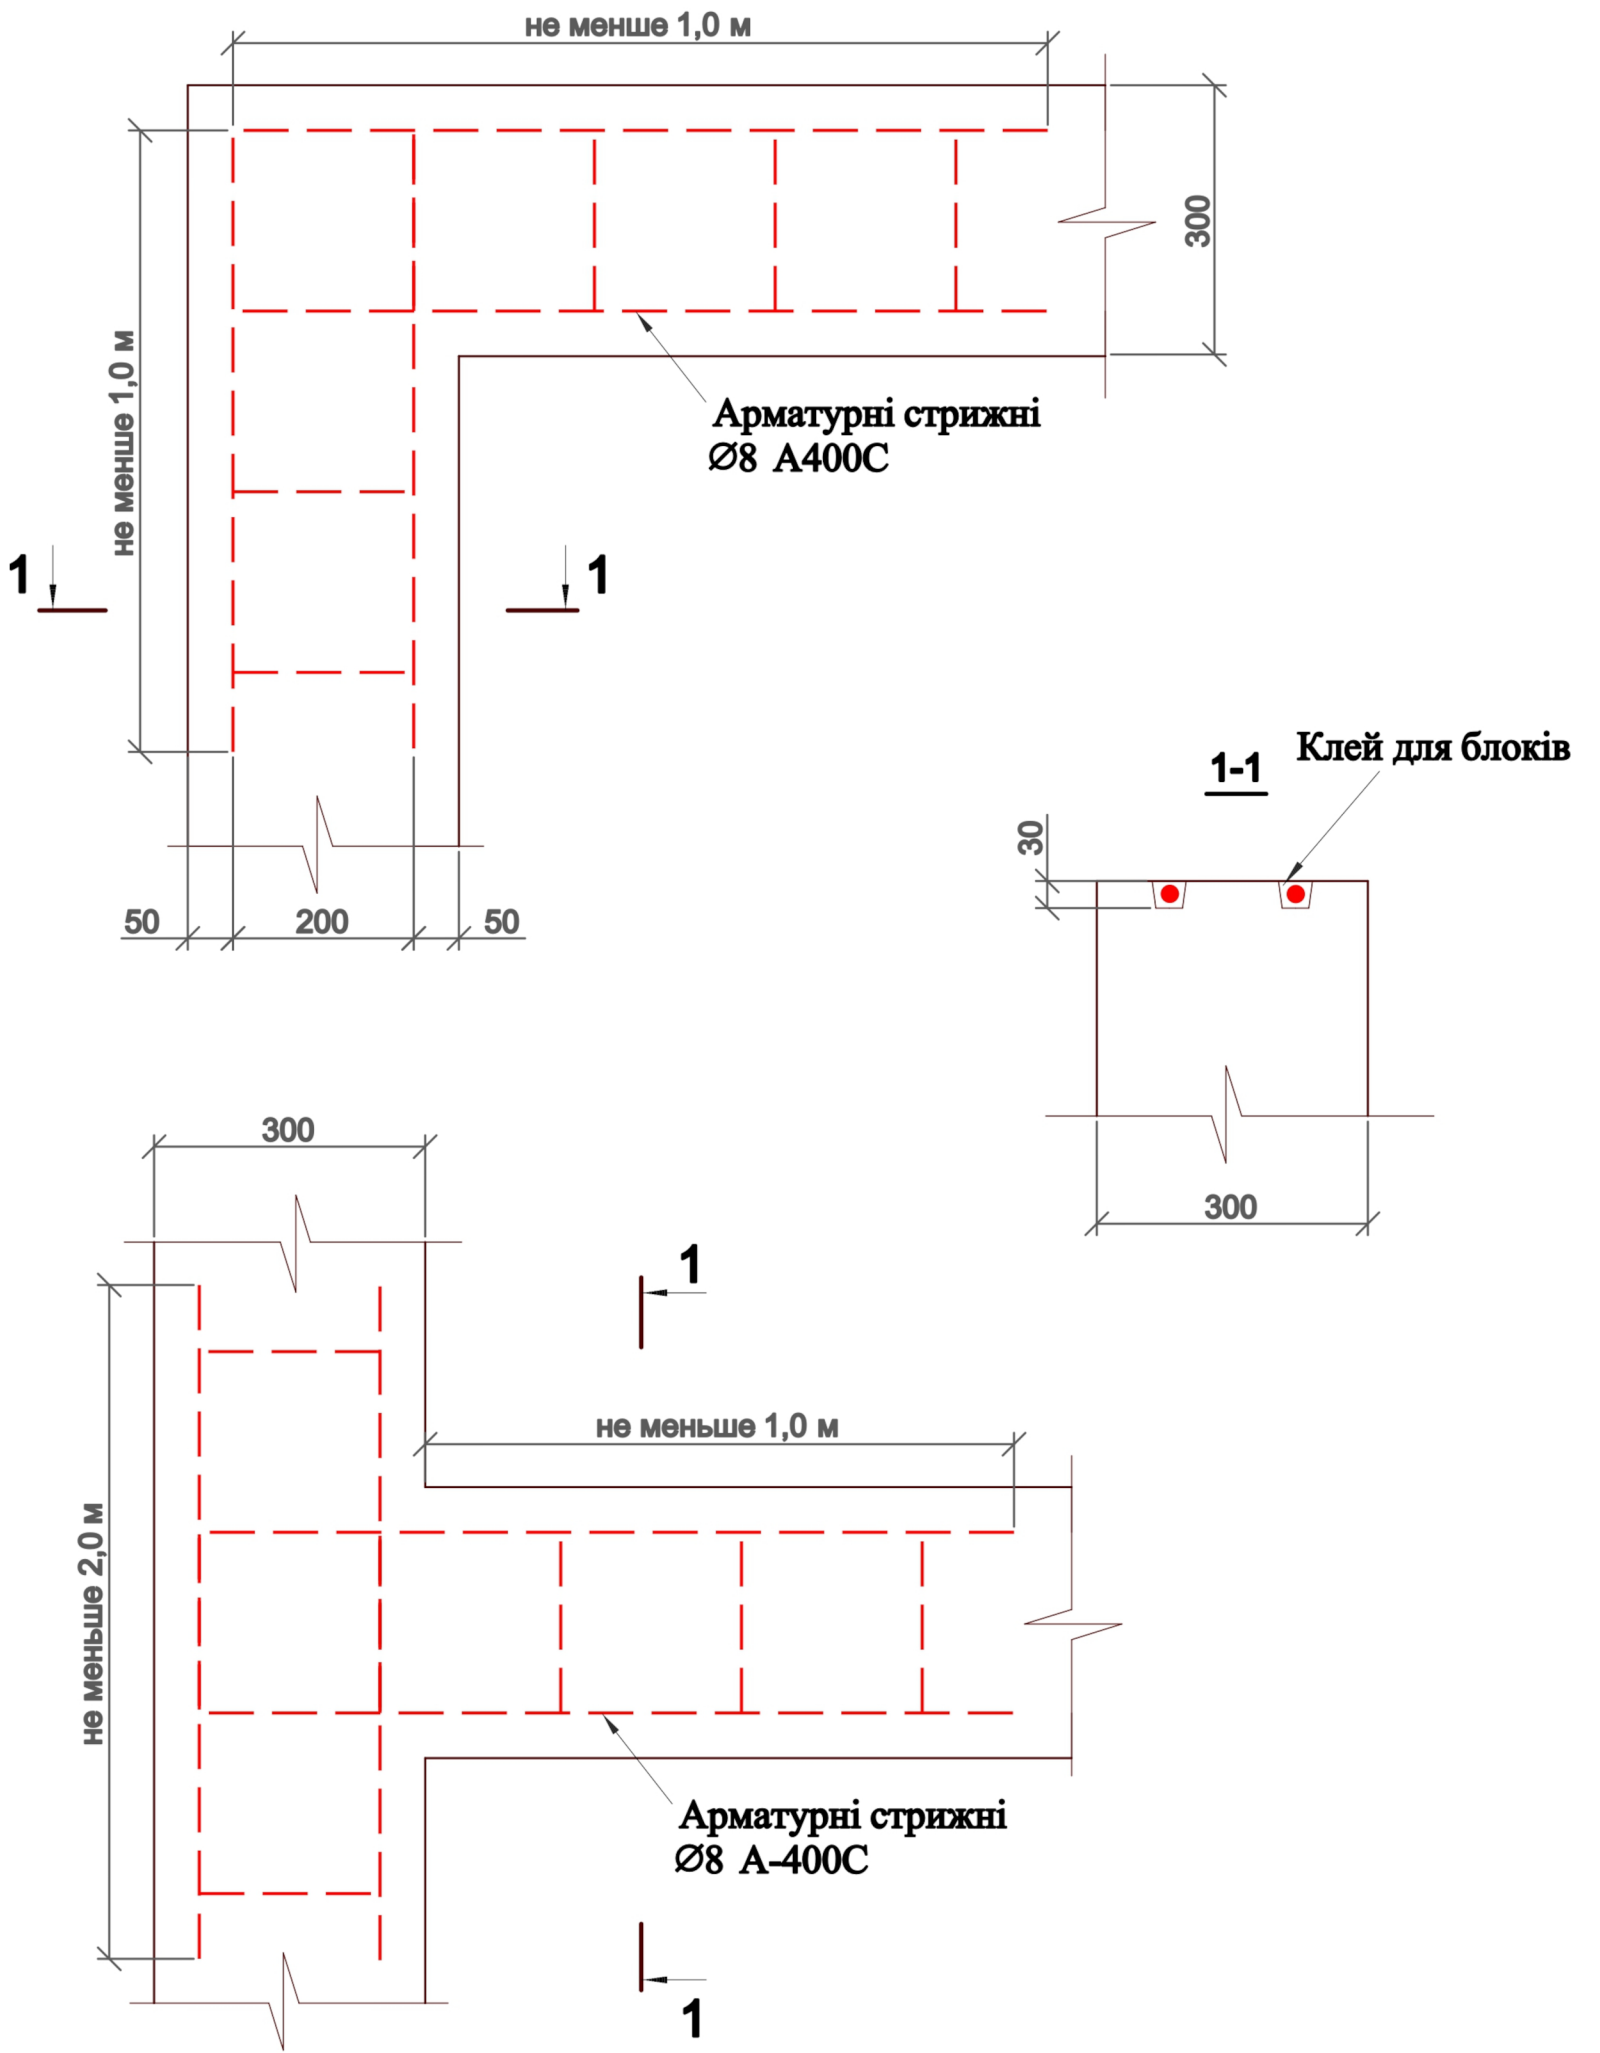


Сейсмостійкі конструкції стін і перегородок

Горизонтальне армування несучих стін

НКР ВААГ
2025

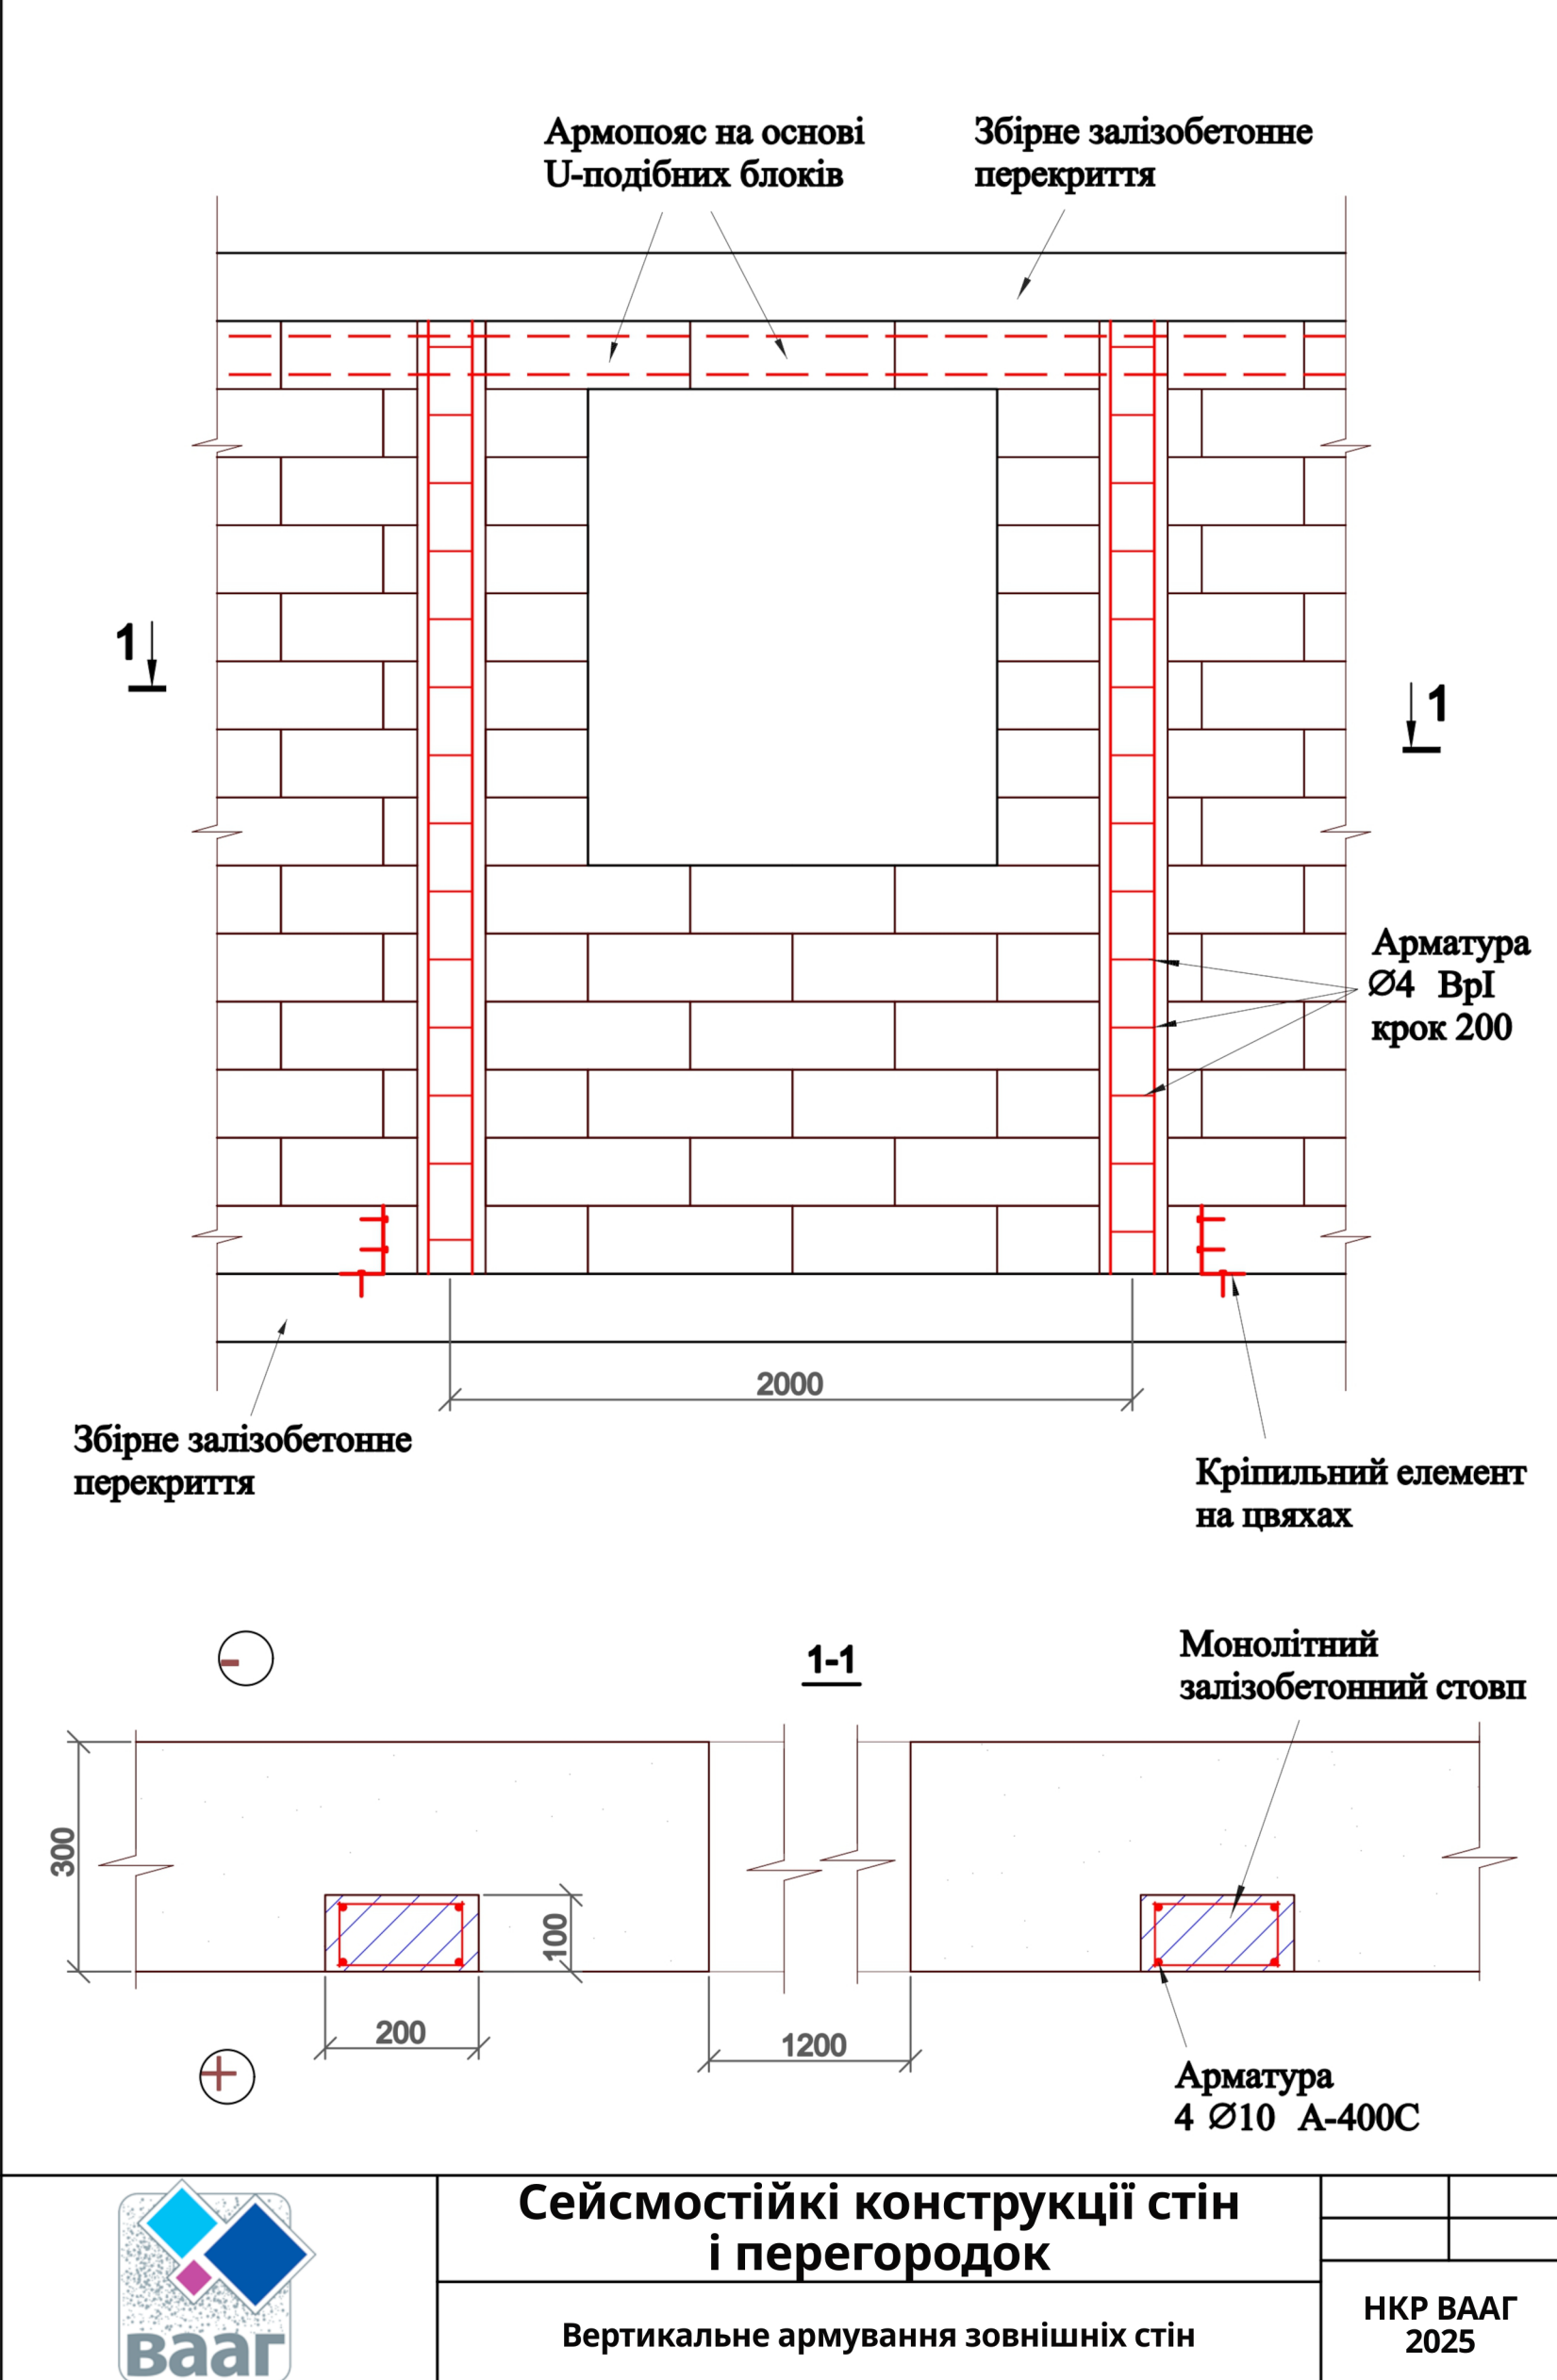

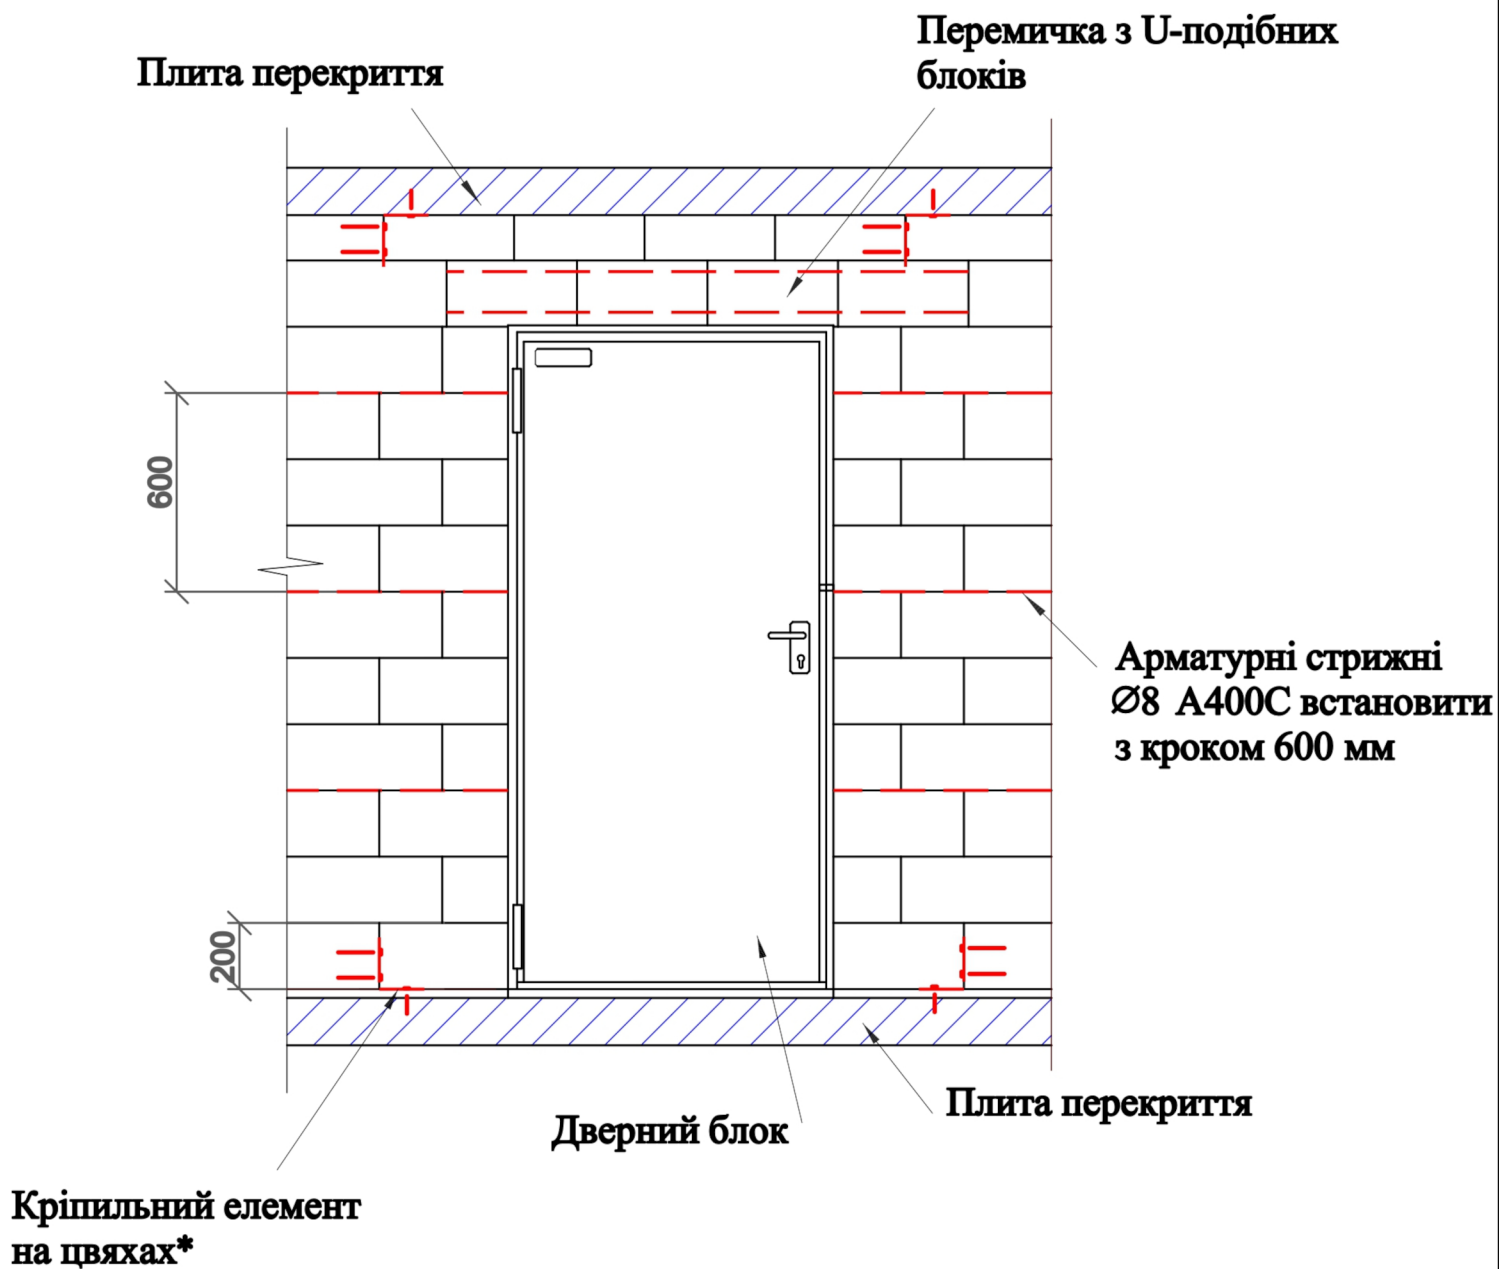

* До плити перекриття пристрелити дюбелями



Сейсмостійкі конструкції стін і перегородок

Армування перегородок

НКР ВААГ
2025