


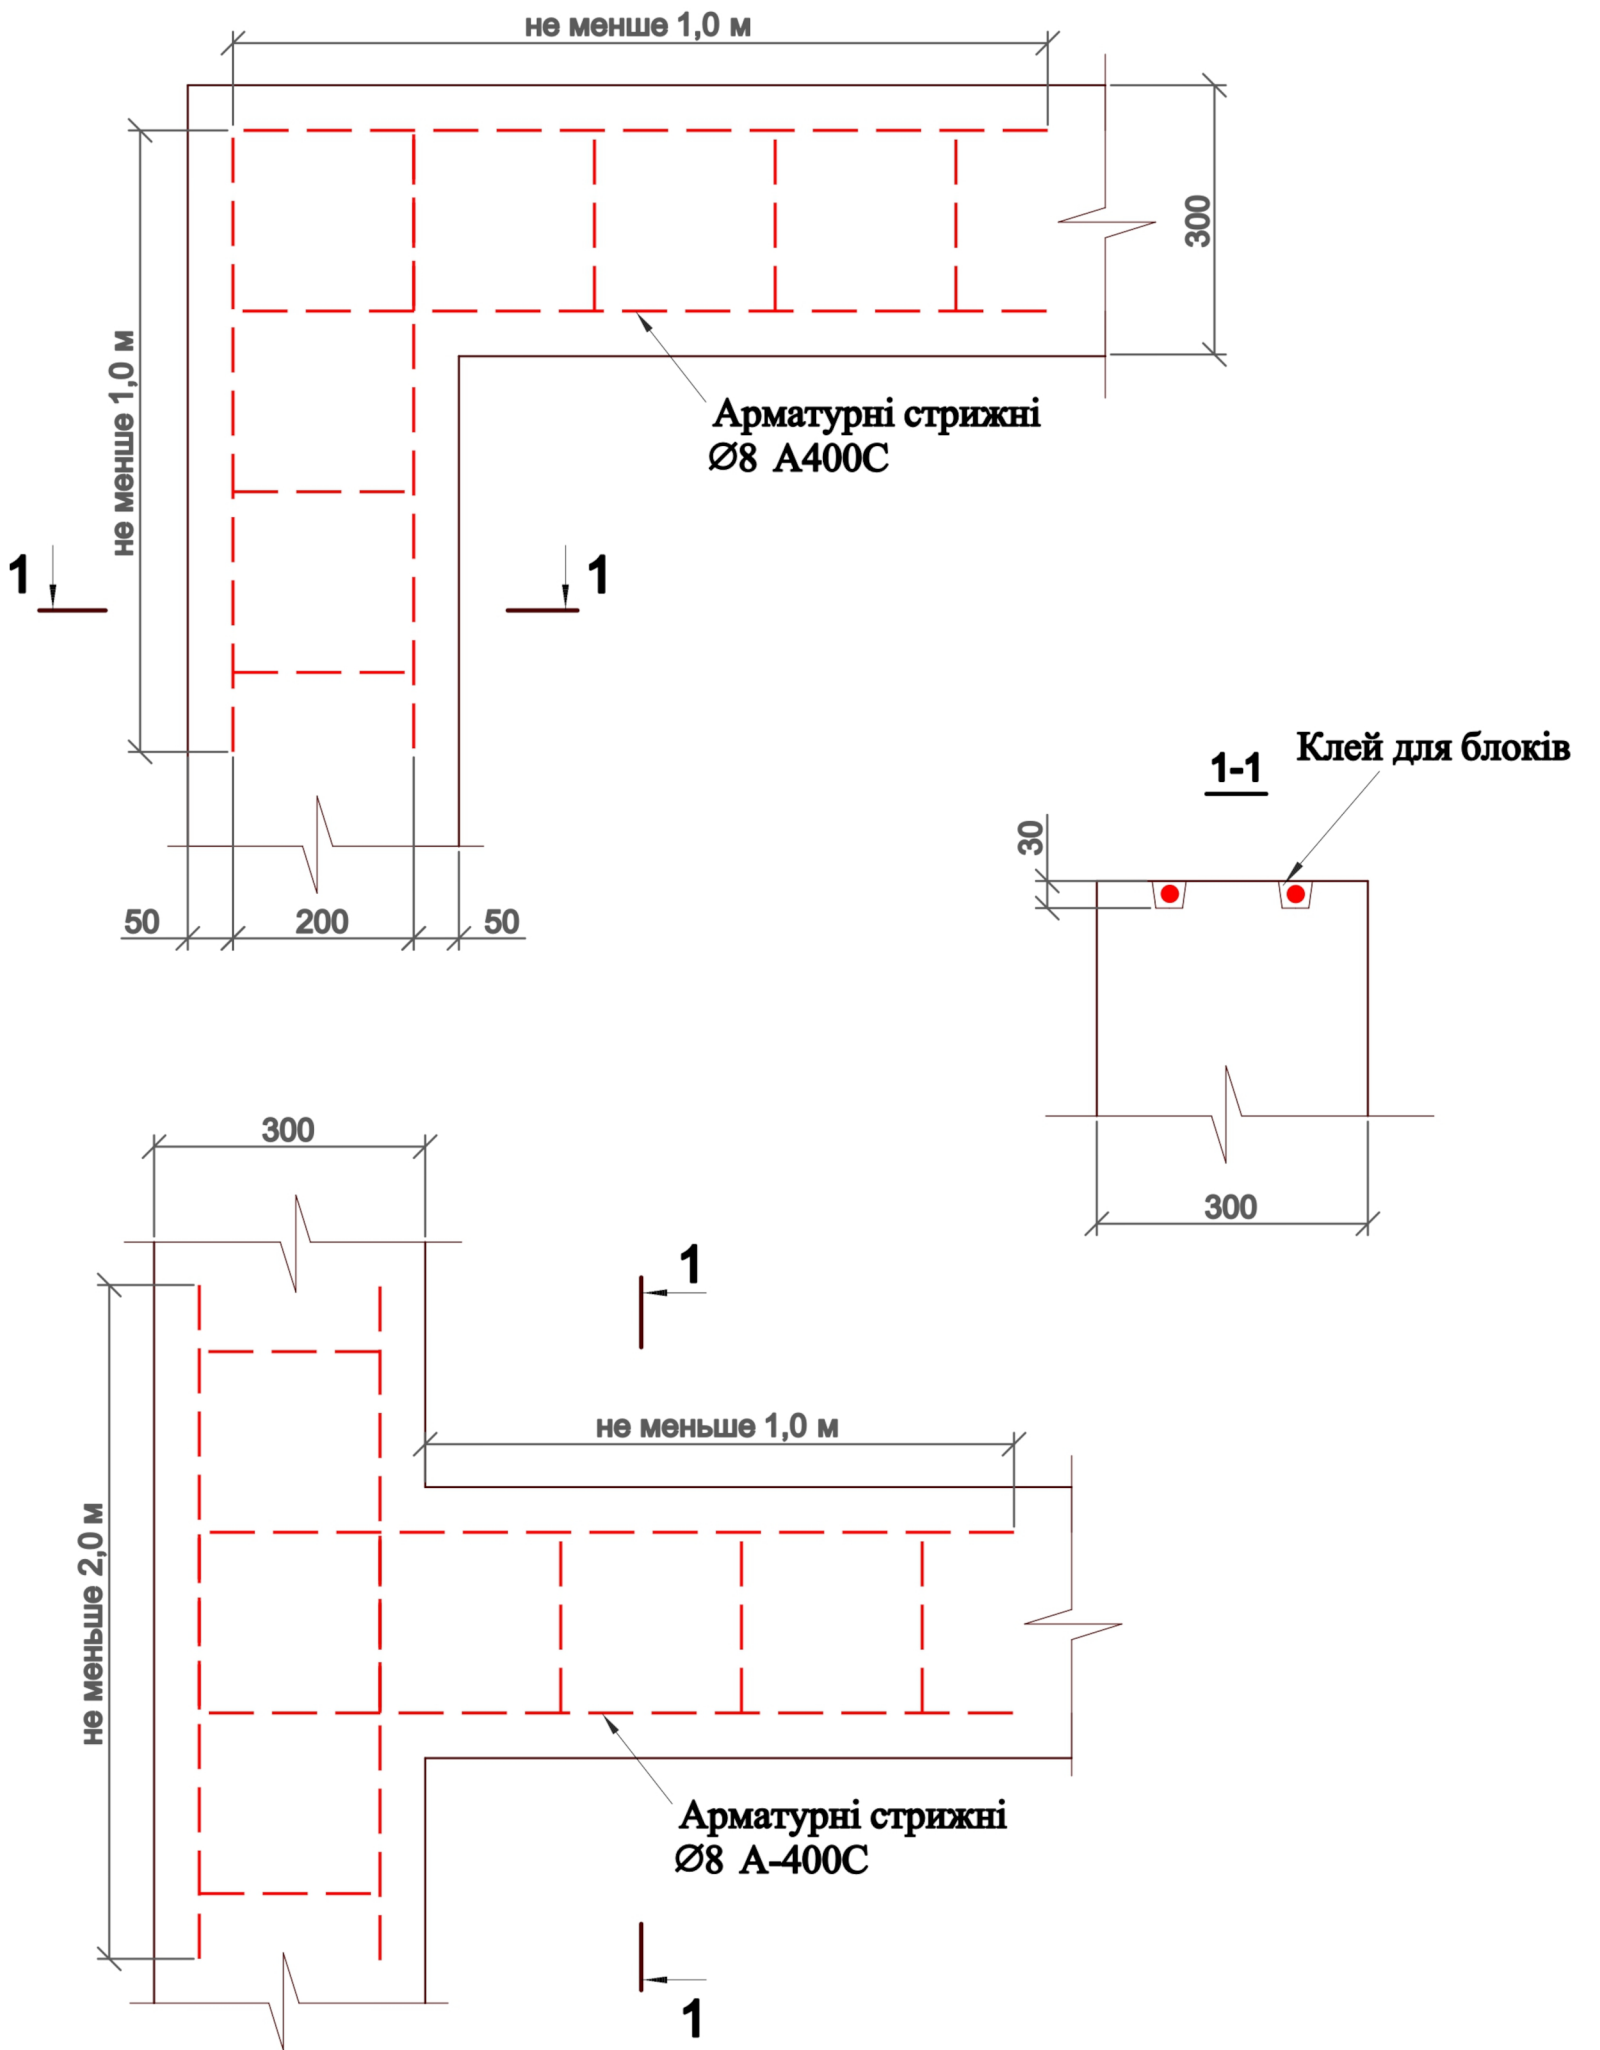

Сейсмостійкі конструкції стін і перегородок

Горизонтальне армування несучих стін

НКР ВААГ
2025