


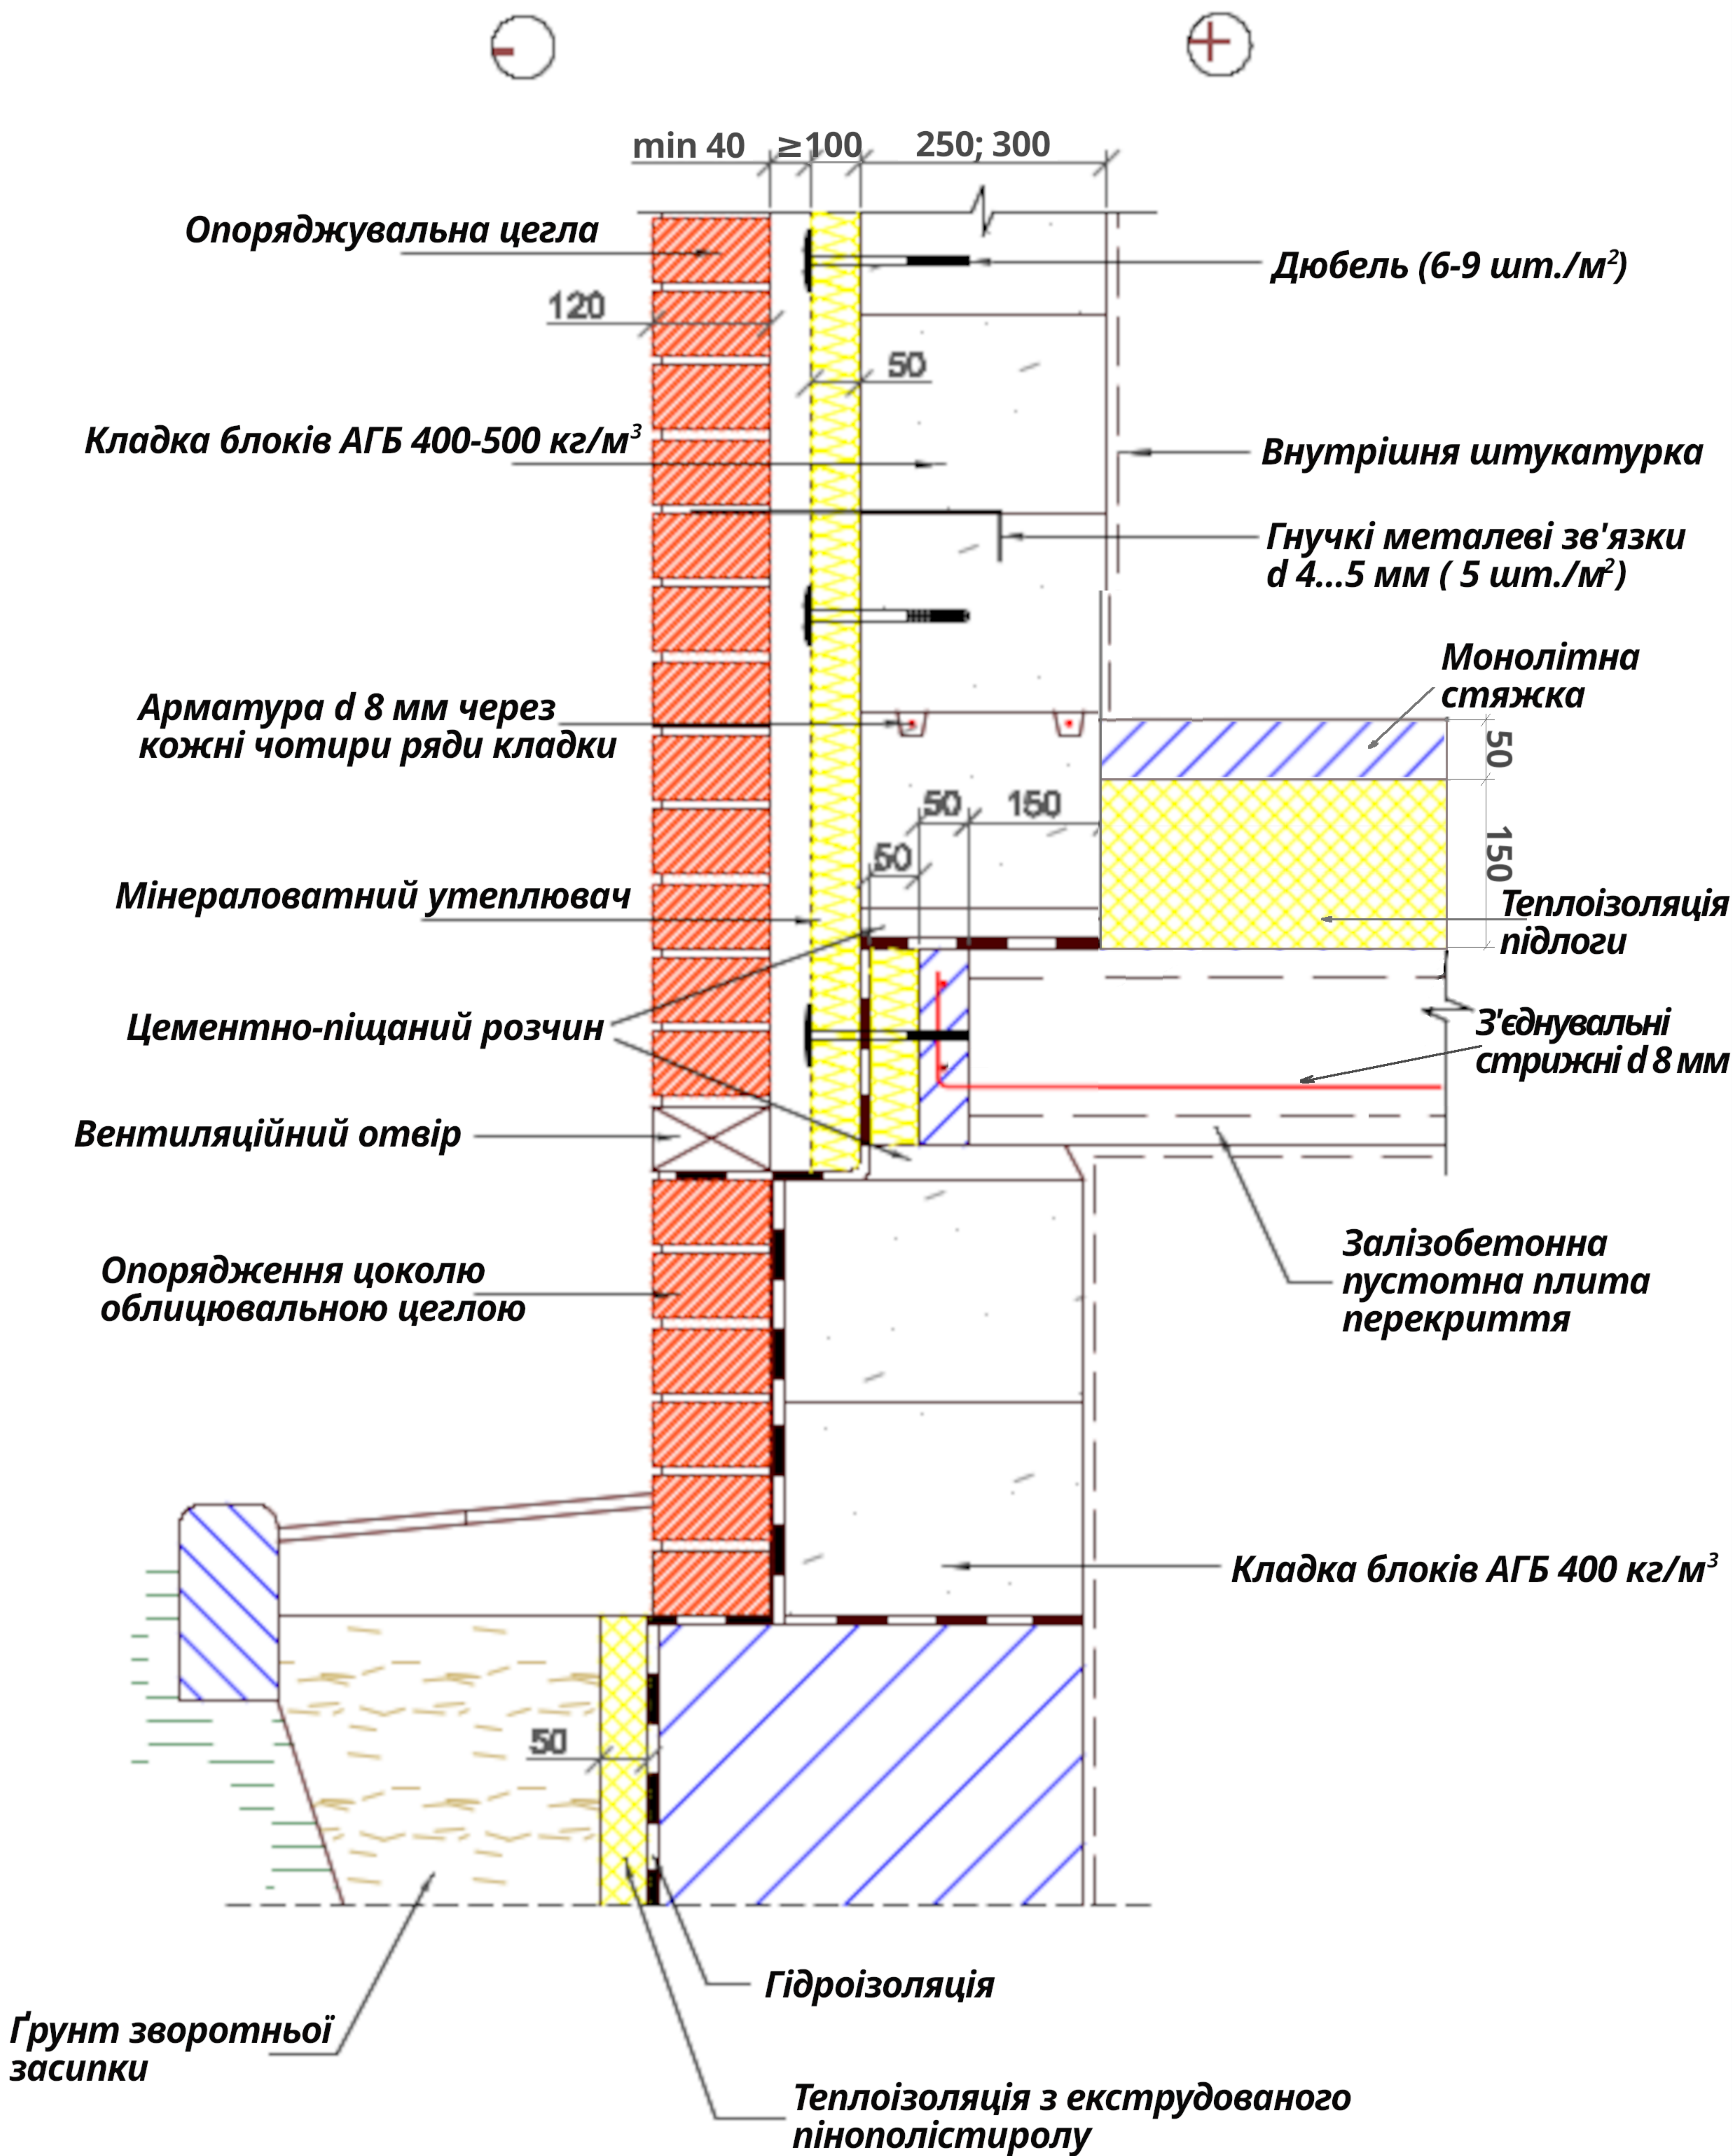

Цокольні конструкції

Опорядження зовнішніх стін та цоколю облицювальною цеглою. Стіни з зовнішнім утепленням та вентиляльованим повітряним прошарком

НKR ВААГ
2025